


PLANTA BAIXA - 1º PAVIMENTO
DEMOLIR E CONSTRUIR
ESCALA: 1/100

LEGENDA

- EXISTENTE
- À CONSTRUIR
- À DEMOLIR

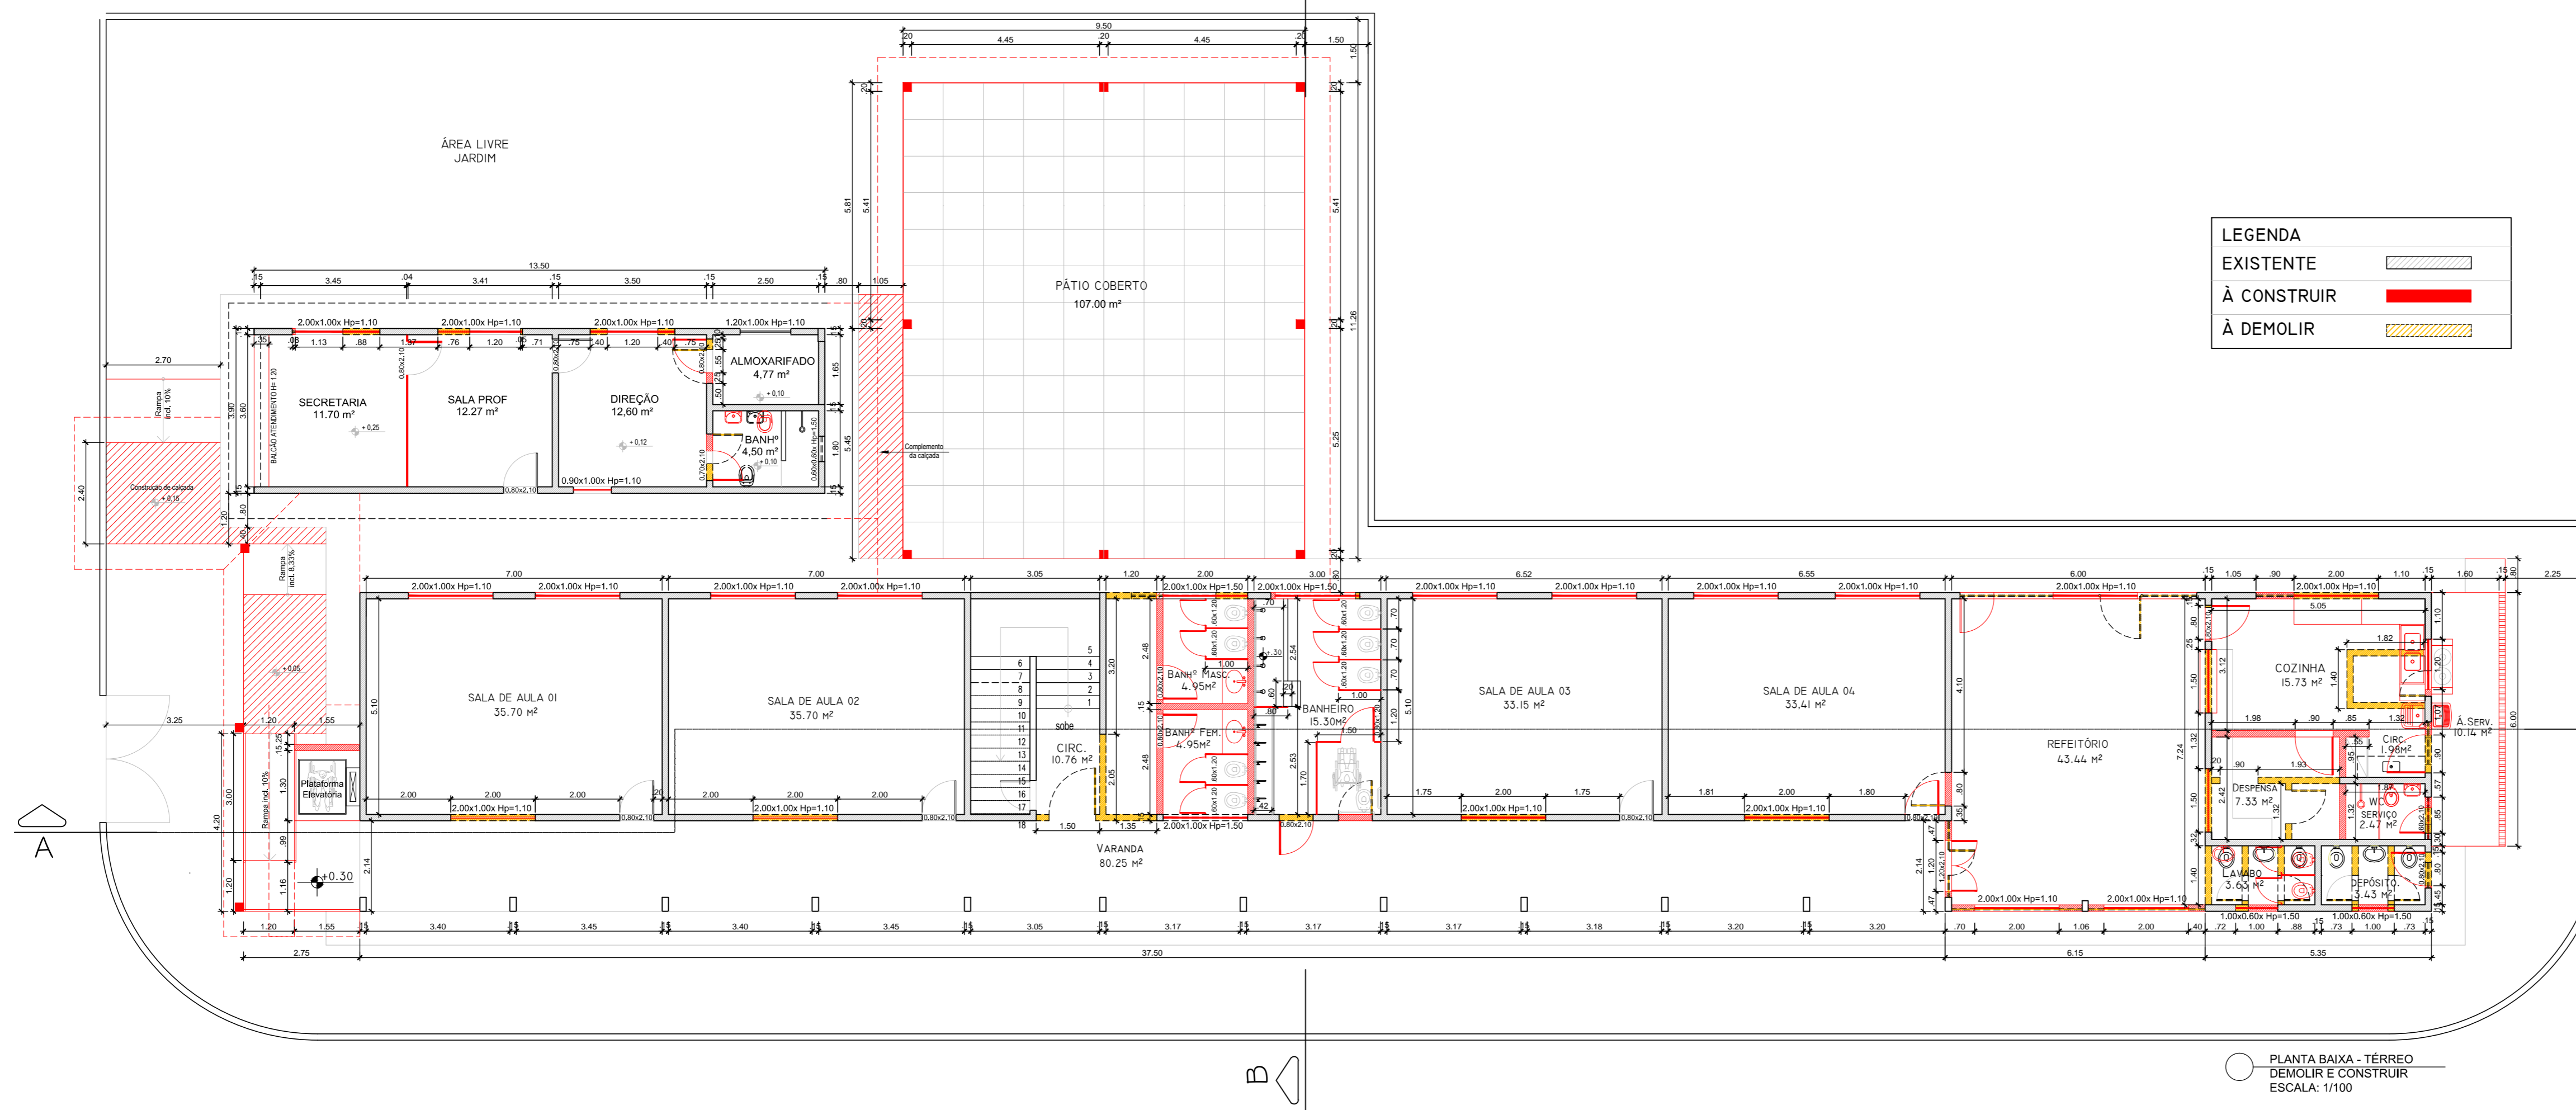

PLANTA BAIXA - TÉRREO
DEMOLIR E CONSTRUIR
ESCALA: 1/100



Núcleo de Projetos

Projeto: REFORMA E AMPLIAÇÃO - E.M. SAMUEL DA SILVA GARCIA		DATA: JANEIRO/2018
Endereço: Rua Samuel Garcia - Lotes 96,97 e 98 - Quadra 06 - Vila Brasil - Itaboraí - RJ		DISTRITO: 7º
Assunto: PROJETO DE REFORMA E AMPLIAÇÃO PARA FUNCIONAMENTO DE NOVO CEMEI		ESCALA: 1/100
Secretaria de Educação		REVISÃO: 00
Secretaria Municipal de Obras, Serviços Públicos e Urbanismo	Assinatura: Vanessa Rodrigues	
Cláudio Raimundo Thomé da Silva Neto Engenheiro Civil - Matrícula: 39950 - CREA: 19912/0205	Assinatura:	
Geometra de Projeto: Alyne Sakartha Arantes Felizardo Engenheira Civil - Matrícula: 25220 - CREA: 2582/01043	Assinatura:	
Autores do Projeto: Vanessa Rodrigues Coutinho Arquiteta e Urbanista - Matrícula: 25221 - CREA: ARB12/3	Assinatura:	

PLANTA BAIXA - DEMOLIÇÃO E CONSTRUÇÃO