




PLANTA DE COBERTURA
ESCALA: 1/100

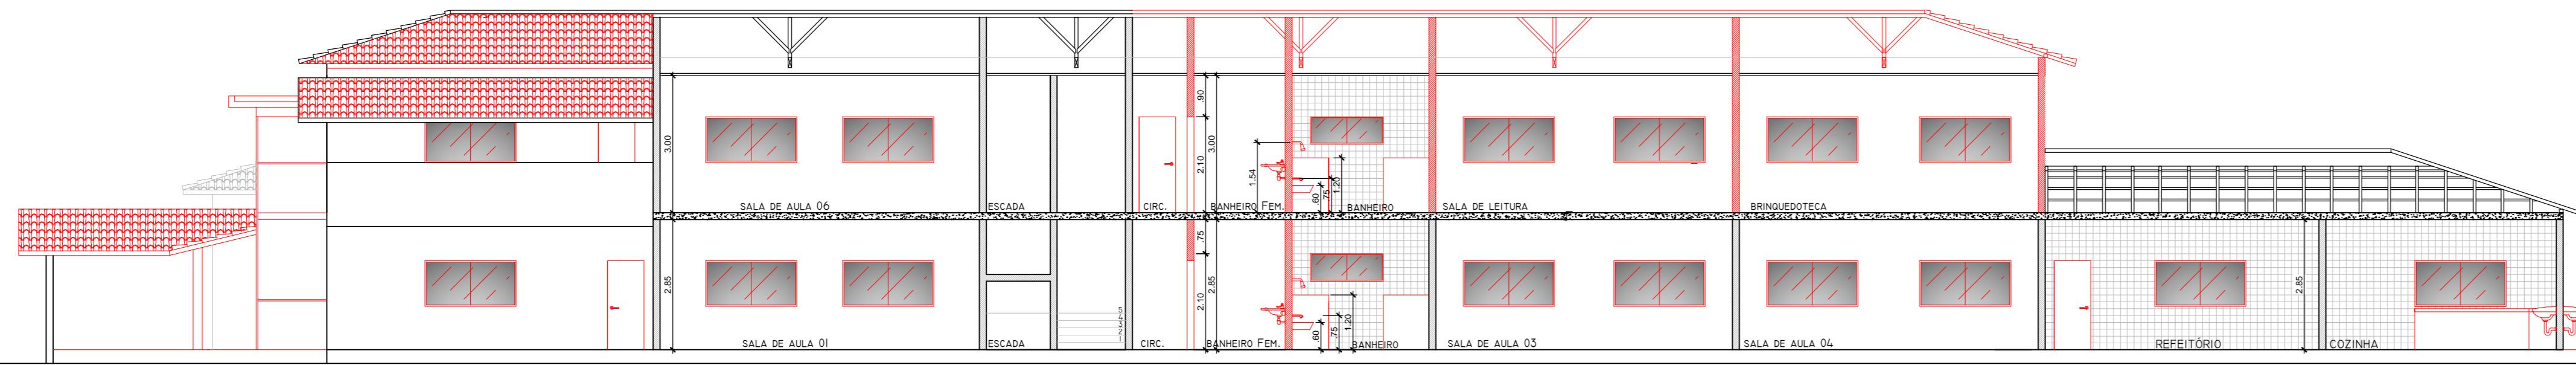

CORTE AA
ESCALA 1/100

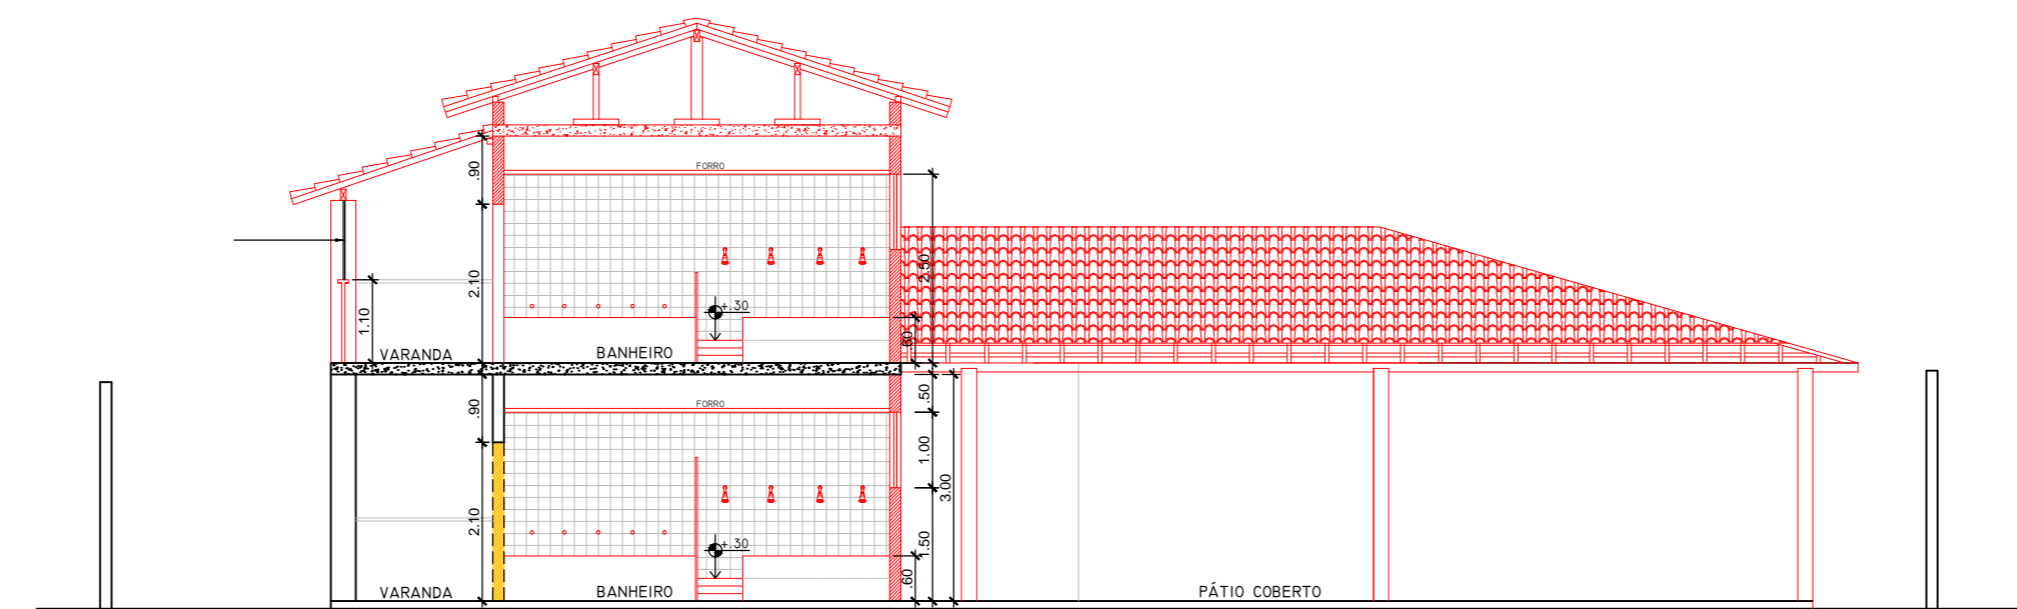

CORTE BB
ESCALA 1/100

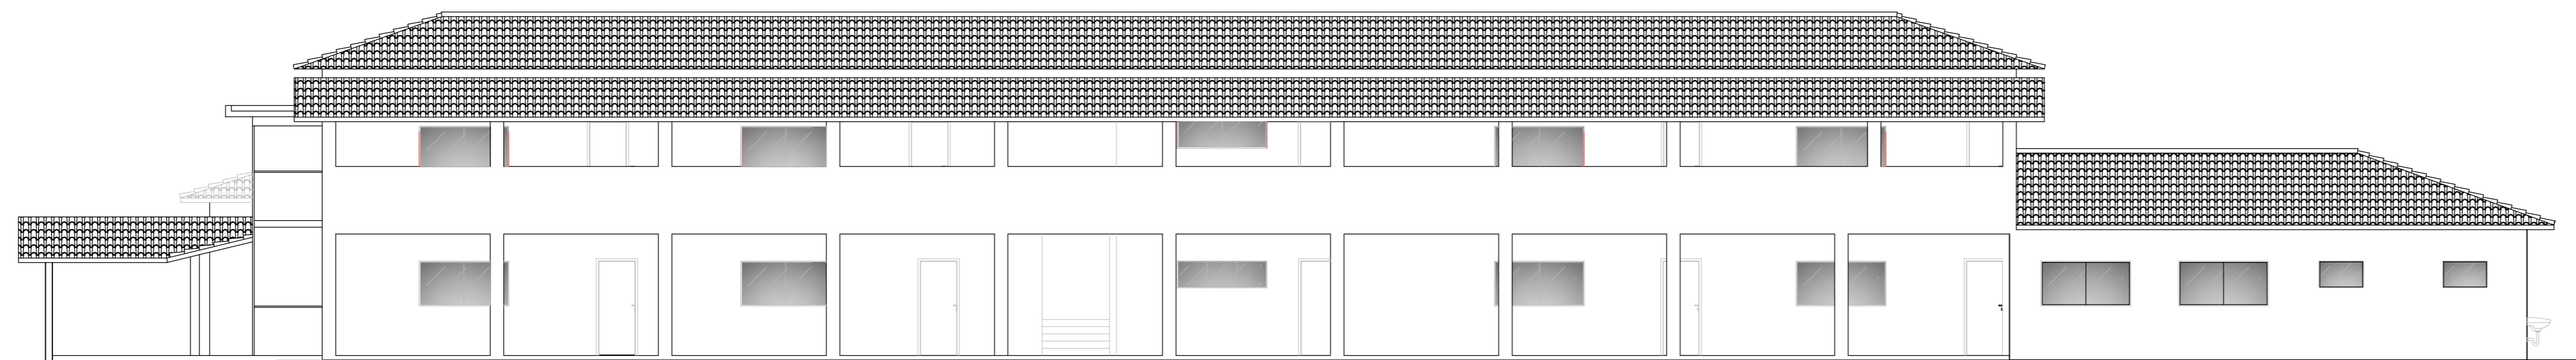

FACHADA
ESCALA 1/100



Núcleo de Projetos

Projeto:	REFORMA E AMPLIAÇÃO - E.M. SAMUEL DA SILVA GARCIA	DATA:	JANEIRO / 2018
Escopo:	Rua Samuel Garcia - Lotes 96,97 e 98 - Quadra 06 - Vila Brasil - Itaboraí - RJ	DISTRITO:	7º
Assunto:	PROJETO DE REFORMA E AMPLIAÇÃO PARA FUNCIONAMENTO DE NOVO CEMEI	ESCALA:	1/100
Engenheiro:	Cláudio Ramos Thomaz de Sá Neto Engenheiro CREA-RJ: 2008 - Crea 19812296	REVISÃO:	00
Arquiteto:	Alayne Sáfena Arantes Filizade Arquiteta CREA-RJ: 2020 - Crea 23221943		
Assistente:	Vanessa Rodrigues Courão Arquiteta e Urbanista - Matrícula 2021 - CAU AN212-3		

CORTES / FACHADA E COBERTURA