

PLANTA BAIXA TÉRREO
ESC. :1/100

QUADRO DE ÁREAS	TOTAL DE UNIDADES
Área útil do apartamento: 43,20 m ²	Total de Blocos Padrão: 08
1º pavimento: 468,10m ²	Total de Blocos Adaptados: 02
2º pavimento: 468,10m ²	Apartamentos por bloco: 16
Área Total do Bloco: 936,20m ²	Total de apartamentos: 160

LEGENDA			
PORTAS/JANELAS			
REFERÊNCIA	DIMENSÃO	TIPO	LOCALIZAÇÃO
P1	0,80X2,10m	Chapa de Aço	Salas
P2	0,80X2,10m	Madeira	Quartos
P3	0,80X2,10m	Madeira	Barneiros
J1	1,50X1,00X1,10m	Veneziana, 2 folhas de correr	Quartos
J2	1,20X1,00X1,10m	2 folhas de correr	Sala
J3	1,50X1,00X1,10m	2 folhas de correr	Áreas de serviço
J4	0,60x0,60X1,70m	biscuita	Barneiros

ESPECIFICAÇÕES	
<input type="checkbox"/> PISO	1 - REVESTIMENTO CERÂMICO PARA PISO COM PLACAS TIPO ESMALTADA PADRÃO POPULAR DE DIMENSÕES 35x35cm APLICADA EM AMBIENTES DE ÁREA MAIOR QUE 10m ²
<input type="checkbox"/> PAREDE	1 - CERÂMICA 30x30cm COR BRANCO GELADO, ATE 1m1,7. E PINTURA ACRÍLICA COR BRANCO GELADO ACIMA DE 1,7m 2 - PINTURA TINTA LÁTEX ACRÍLICA COR BRANCO GELADO, QUAS DEMAIS
<input type="checkbox"/> TETO	1 - PINTURA PVA LÁTEX BRANCO NEVE SOBRE LAJE OU FORRO DE GESSO

Itaboraí PREFEITURA MUNICIPAL DE ITABORAÍ
SECRETARIA MUNICIPAL DE HABITAÇÃO E POLÍTICAS SOCIAIS

Programa de Urbanização, Regularização e Integração de Assentamentos Precários

Rua Projetada em Área de Terra em Porto das Caixas, Situada na Fazenda Nossa Senhora da Conceição - Itaboraí - RJ

Planta Baixa - Pav. Térreo (Bloco Adaptado)


SMHPS - Secretaria Municipal de Habitação e Políticas Sociais

Luiz Claudio

26.653,32 m²

22°41'50,21"S 42°32'31,16"W

15

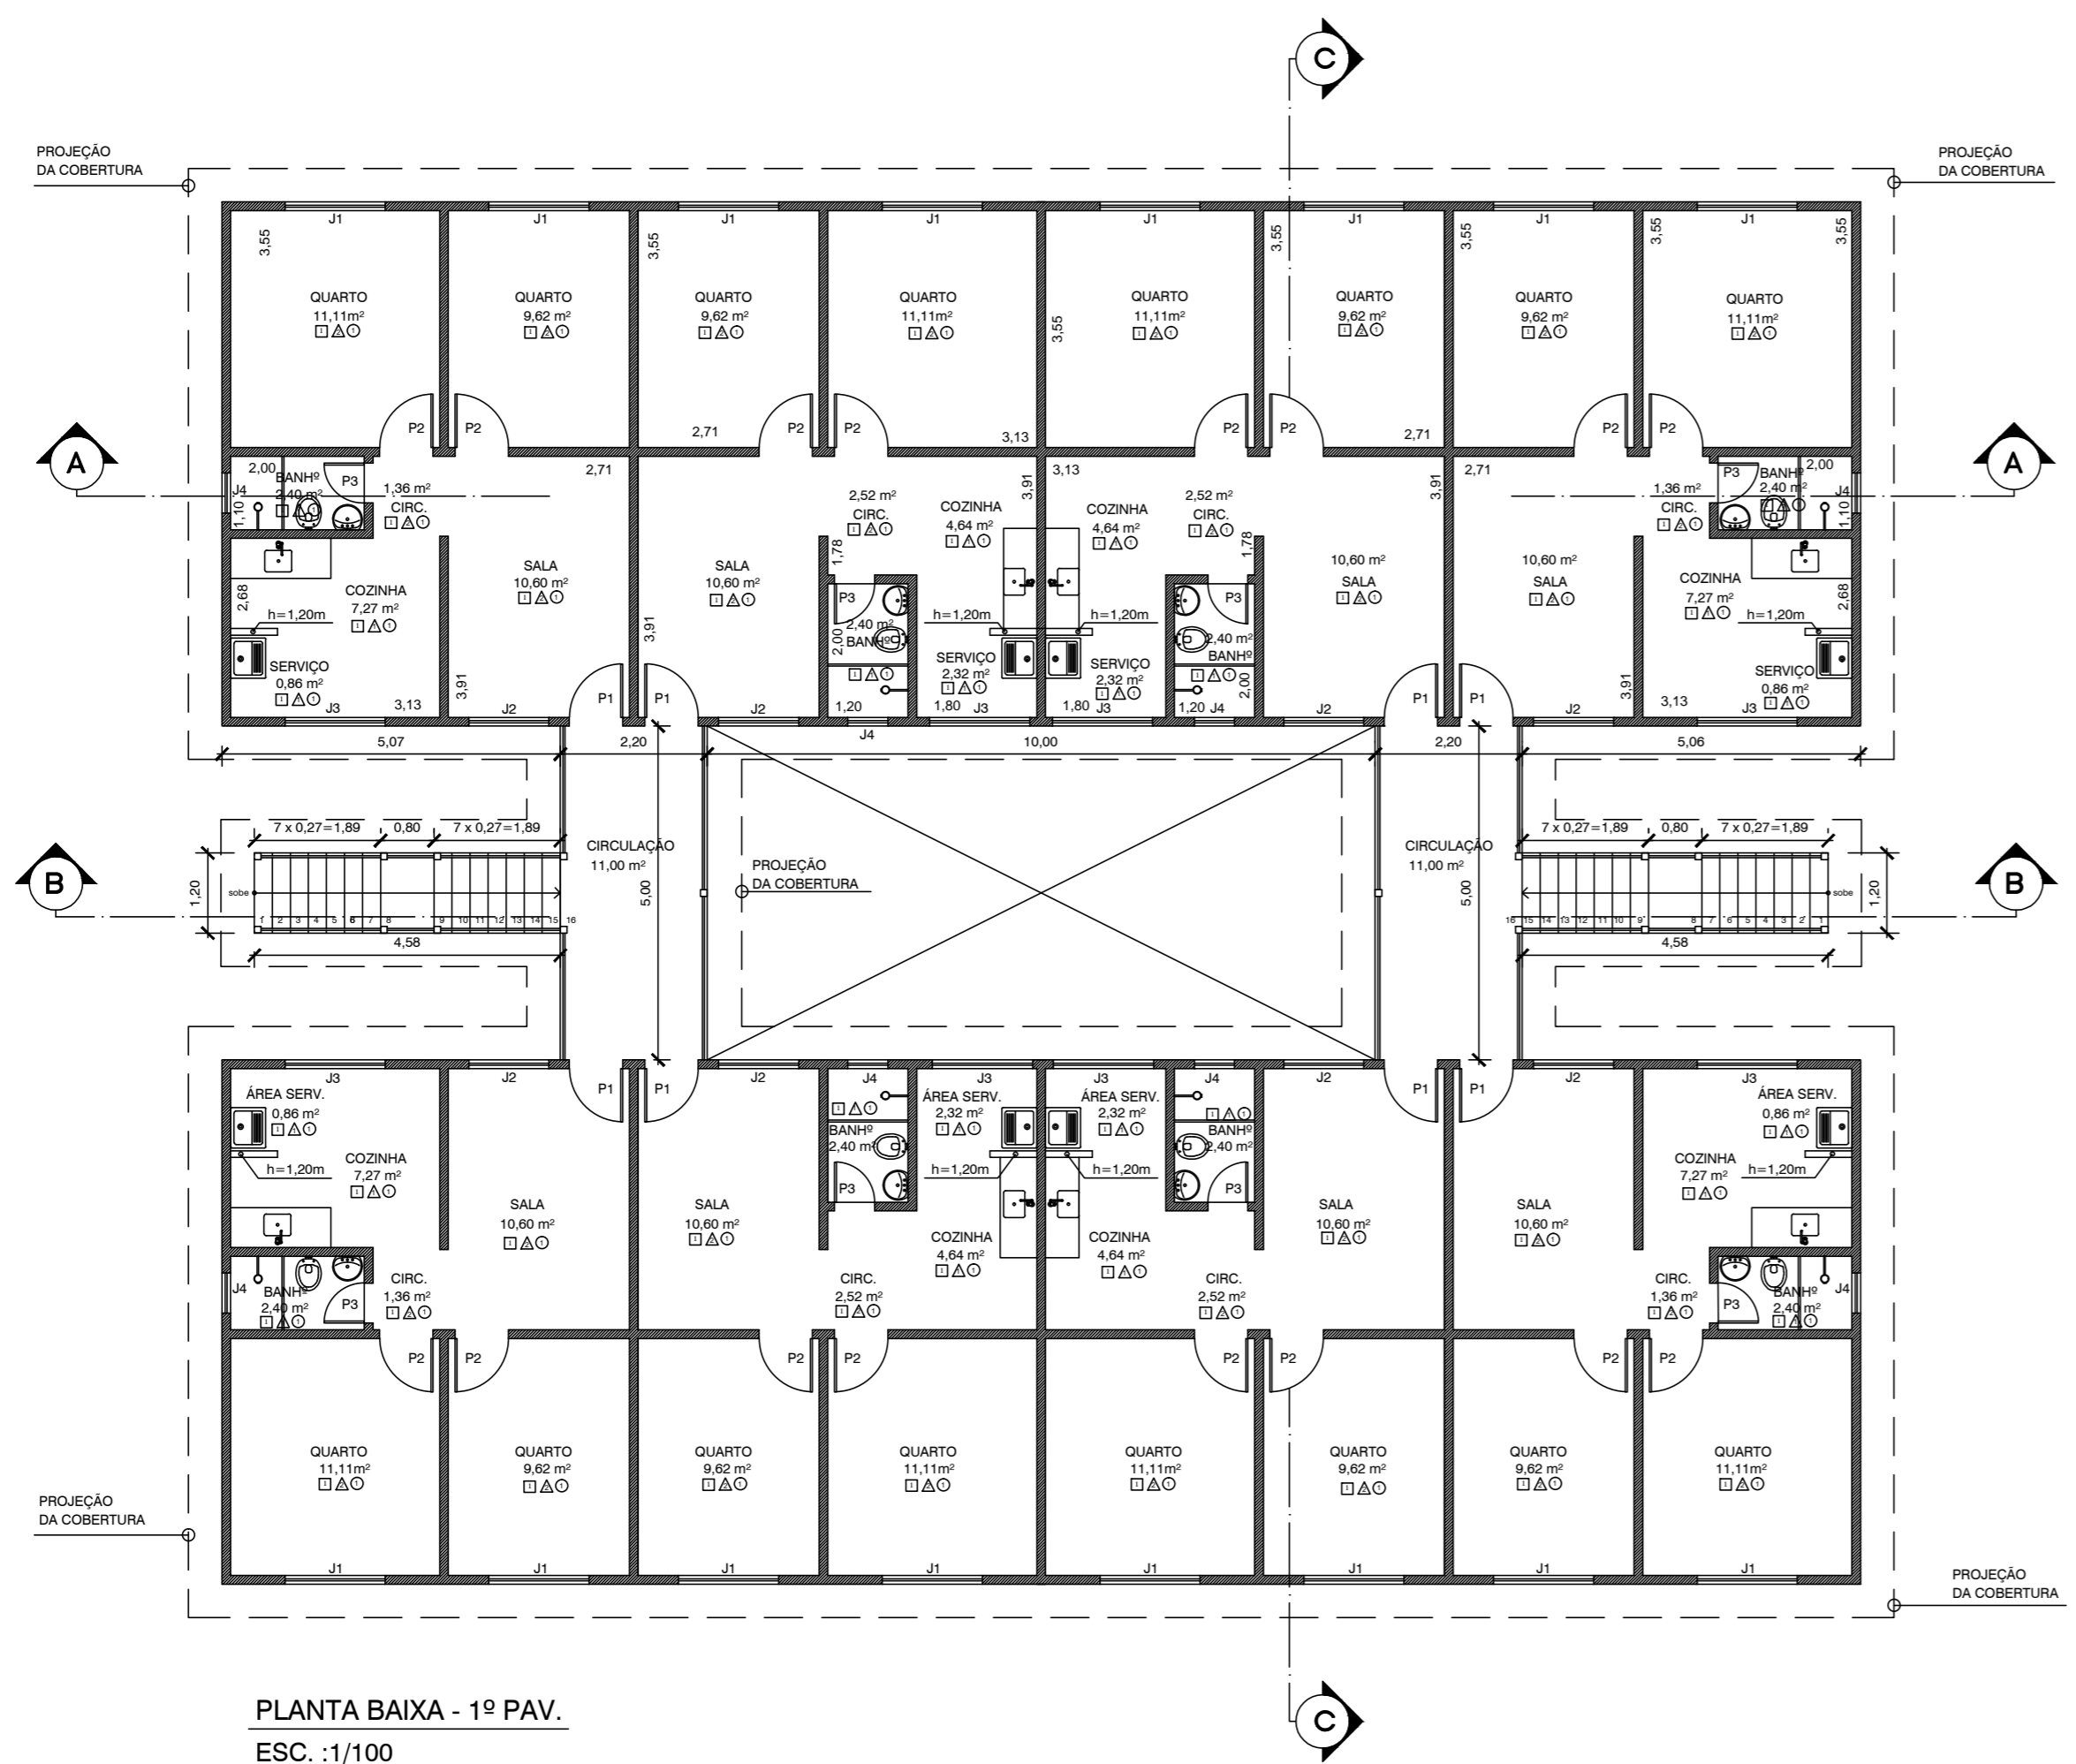

PLANTA BAIXA - 1º PAV.
ESC. :1/100

QUADRO DE ÁREAS	TOTAL DE UNIDADES
Área útil do apartamento: 43,20 m ²	Total de Blocos Padrão: 08
1º pavimento: 468,10m ²	Total de Blocos Adaptados: 02
2º pavimento: 468,10m ²	Apartamentos por bloco: 16
Área Total do Bloco: 936,20m ²	Total de apartamentos: 160

LEGENDA			
PORTAS/JANELAS			
REFERÊNCIA	DIMENSÃO	TIPO	LOCALIZAÇÃO
P1	0,80X2,10m	Chapa de Aço	Salas
P2	0,80X2,10m	Madeira	Quartos
P3	0,80X2,10m	Madeira	Barneiros
J1	1,50X1,00X1,10m	Veneziana, 2 folhas de correr	Quartos
J2	1,20X1,00X1,10m	2 folhas de correr	Sala
J3	1,50X1,00X1,10m	2 folhas de correr	Áreas de serviço
J4	0,60x0,60X1,70m	biscuita	Barneiros

ESPECIFICAÇÕES	
<input type="checkbox"/> PISO	1 - REVESTIMENTO CERÂMICO PARA PISO COM PLACAS TIPO ESMALTADA PADRÃO POPULAR DE DIMENSÕES 35x35cm APLICADA EM AMBIENTES DE ÁREA MAIOR QUE 10m ²
<input type="checkbox"/> PAREDE	1 - CERÂMICA 30x30cm COR BRANCO GELADO, ATE 1m1,7. E PINTURA ACRÍLICA COR BRANCO GELADO ACIMA DE 1,7m 2 - PINTURA TINTA LÁTEX ACRÍLICA COR BRANCO GELADO, QUAS DEMAIS
<input type="checkbox"/> TETO	1 - PINTURA PVA LÁTEX BRANCO NEVE SOBRE LAJE OU FORRO DE GESSO

Itaboraí PREFEITURA MUNICIPAL DE ITABORAÍ
SECRETARIA MUNICIPAL DE HABITAÇÃO E POLÍTICAS SOCIAIS

Programa de Urbanização, Regularização e Integração de Assentamentos Precários

Rua Projetada em Área de Terra em Porto das Caixas, Situada na Fazenda Nossa Senhora da Conceição - Itaboraí - RJ

Planta Baixa - 1º Pavimento (Bloco Adaptado)

SMHPS - Secretaria Municipal de Habitação e Políticas Sociais

Luiz Claudio

26.653,32 m²

22°41'50,21"S 42°32'31,16"W

16