



INSTALAÇÃO DE ÁGUA FRIA TÉRREO
ESC.: 1/100

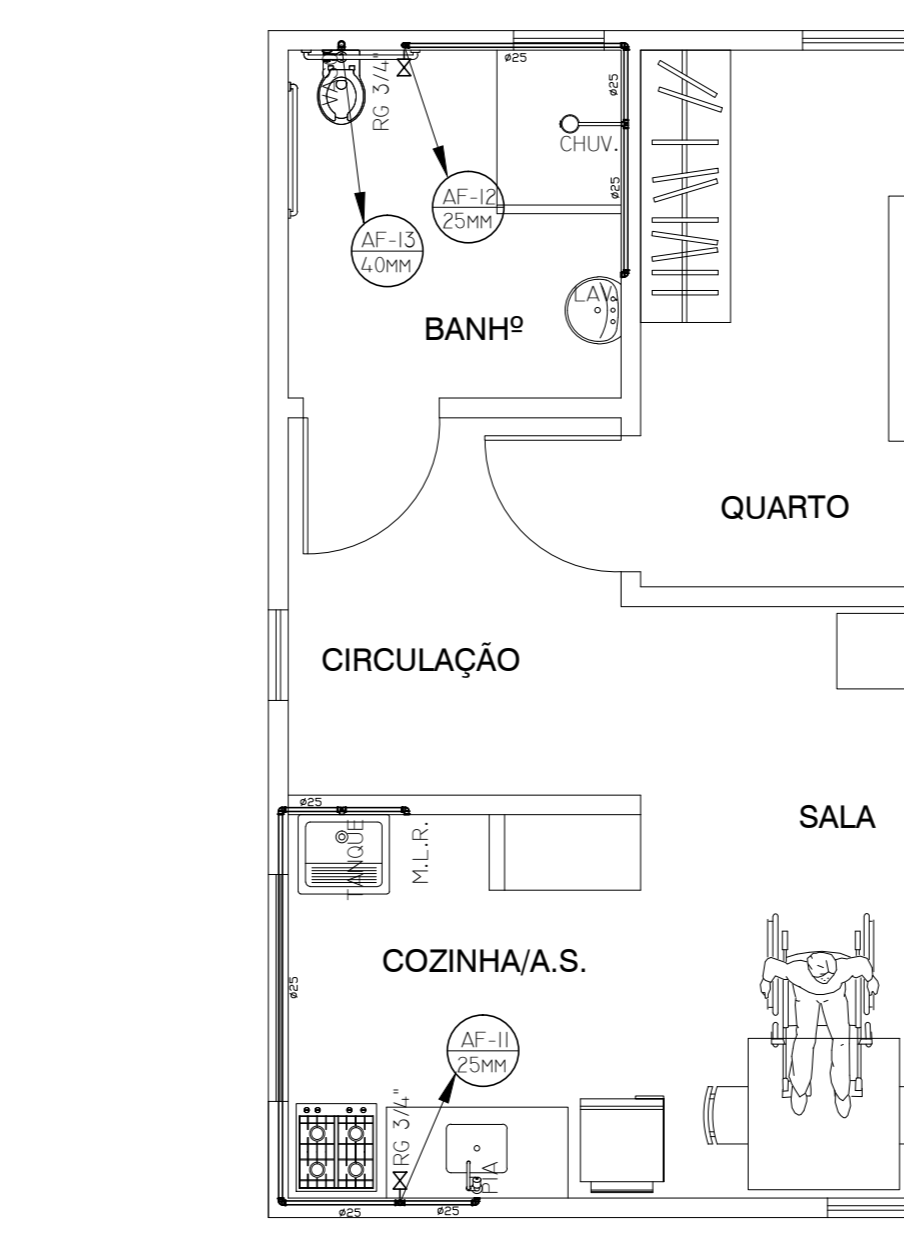

DETALHE TÉRREO
ESC.: 1/50

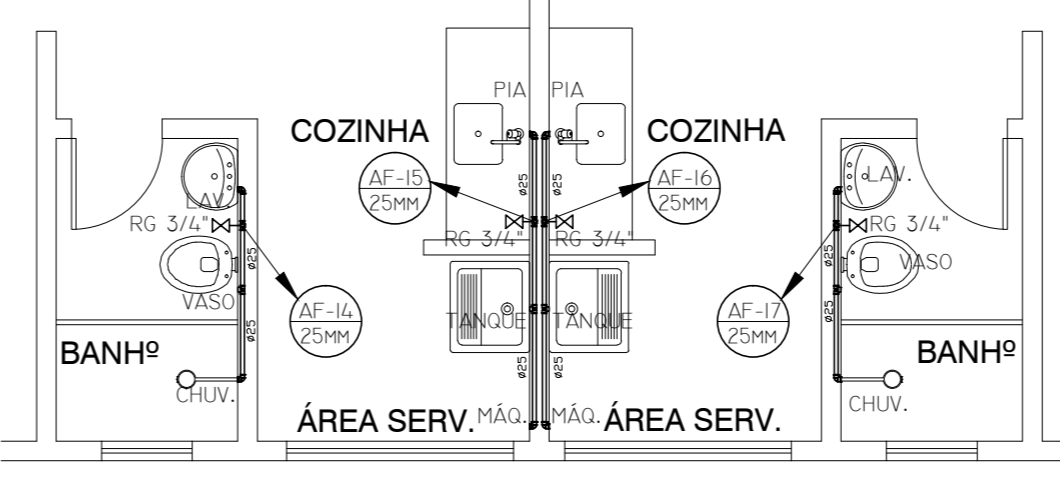

DETALHE TÉRREO
ESC.: 1/50

PREFEITURA MUNICIPAL DE ITABORAÍ
SECRETARIA MUNICIPAL DE HABITAÇÃO E POLÍTICAS SOCIAIS

Programa de Urbanização, Regularização e Integração de Assentamentos Precários

Rua Projetada em Área de Terra em Porto das Casas, Situada na Fazenda Nova Senhora da Conceição - Itaboraí - RJ


Instalação de Água Fria - Pac. Terceiro (Banco Adaptado)

Projeto: 18


SM/PS - Secretaria Municipal de Habitação e Políticas Sociais
Claudio Ramundo Thomaz da Silva Neto
Vitoria de Paula Azevedo Rodrigues
Walter de Paula Azevedo Rodrigues

26.653.32 4P


22°41'00.217S 42°52'51.167O

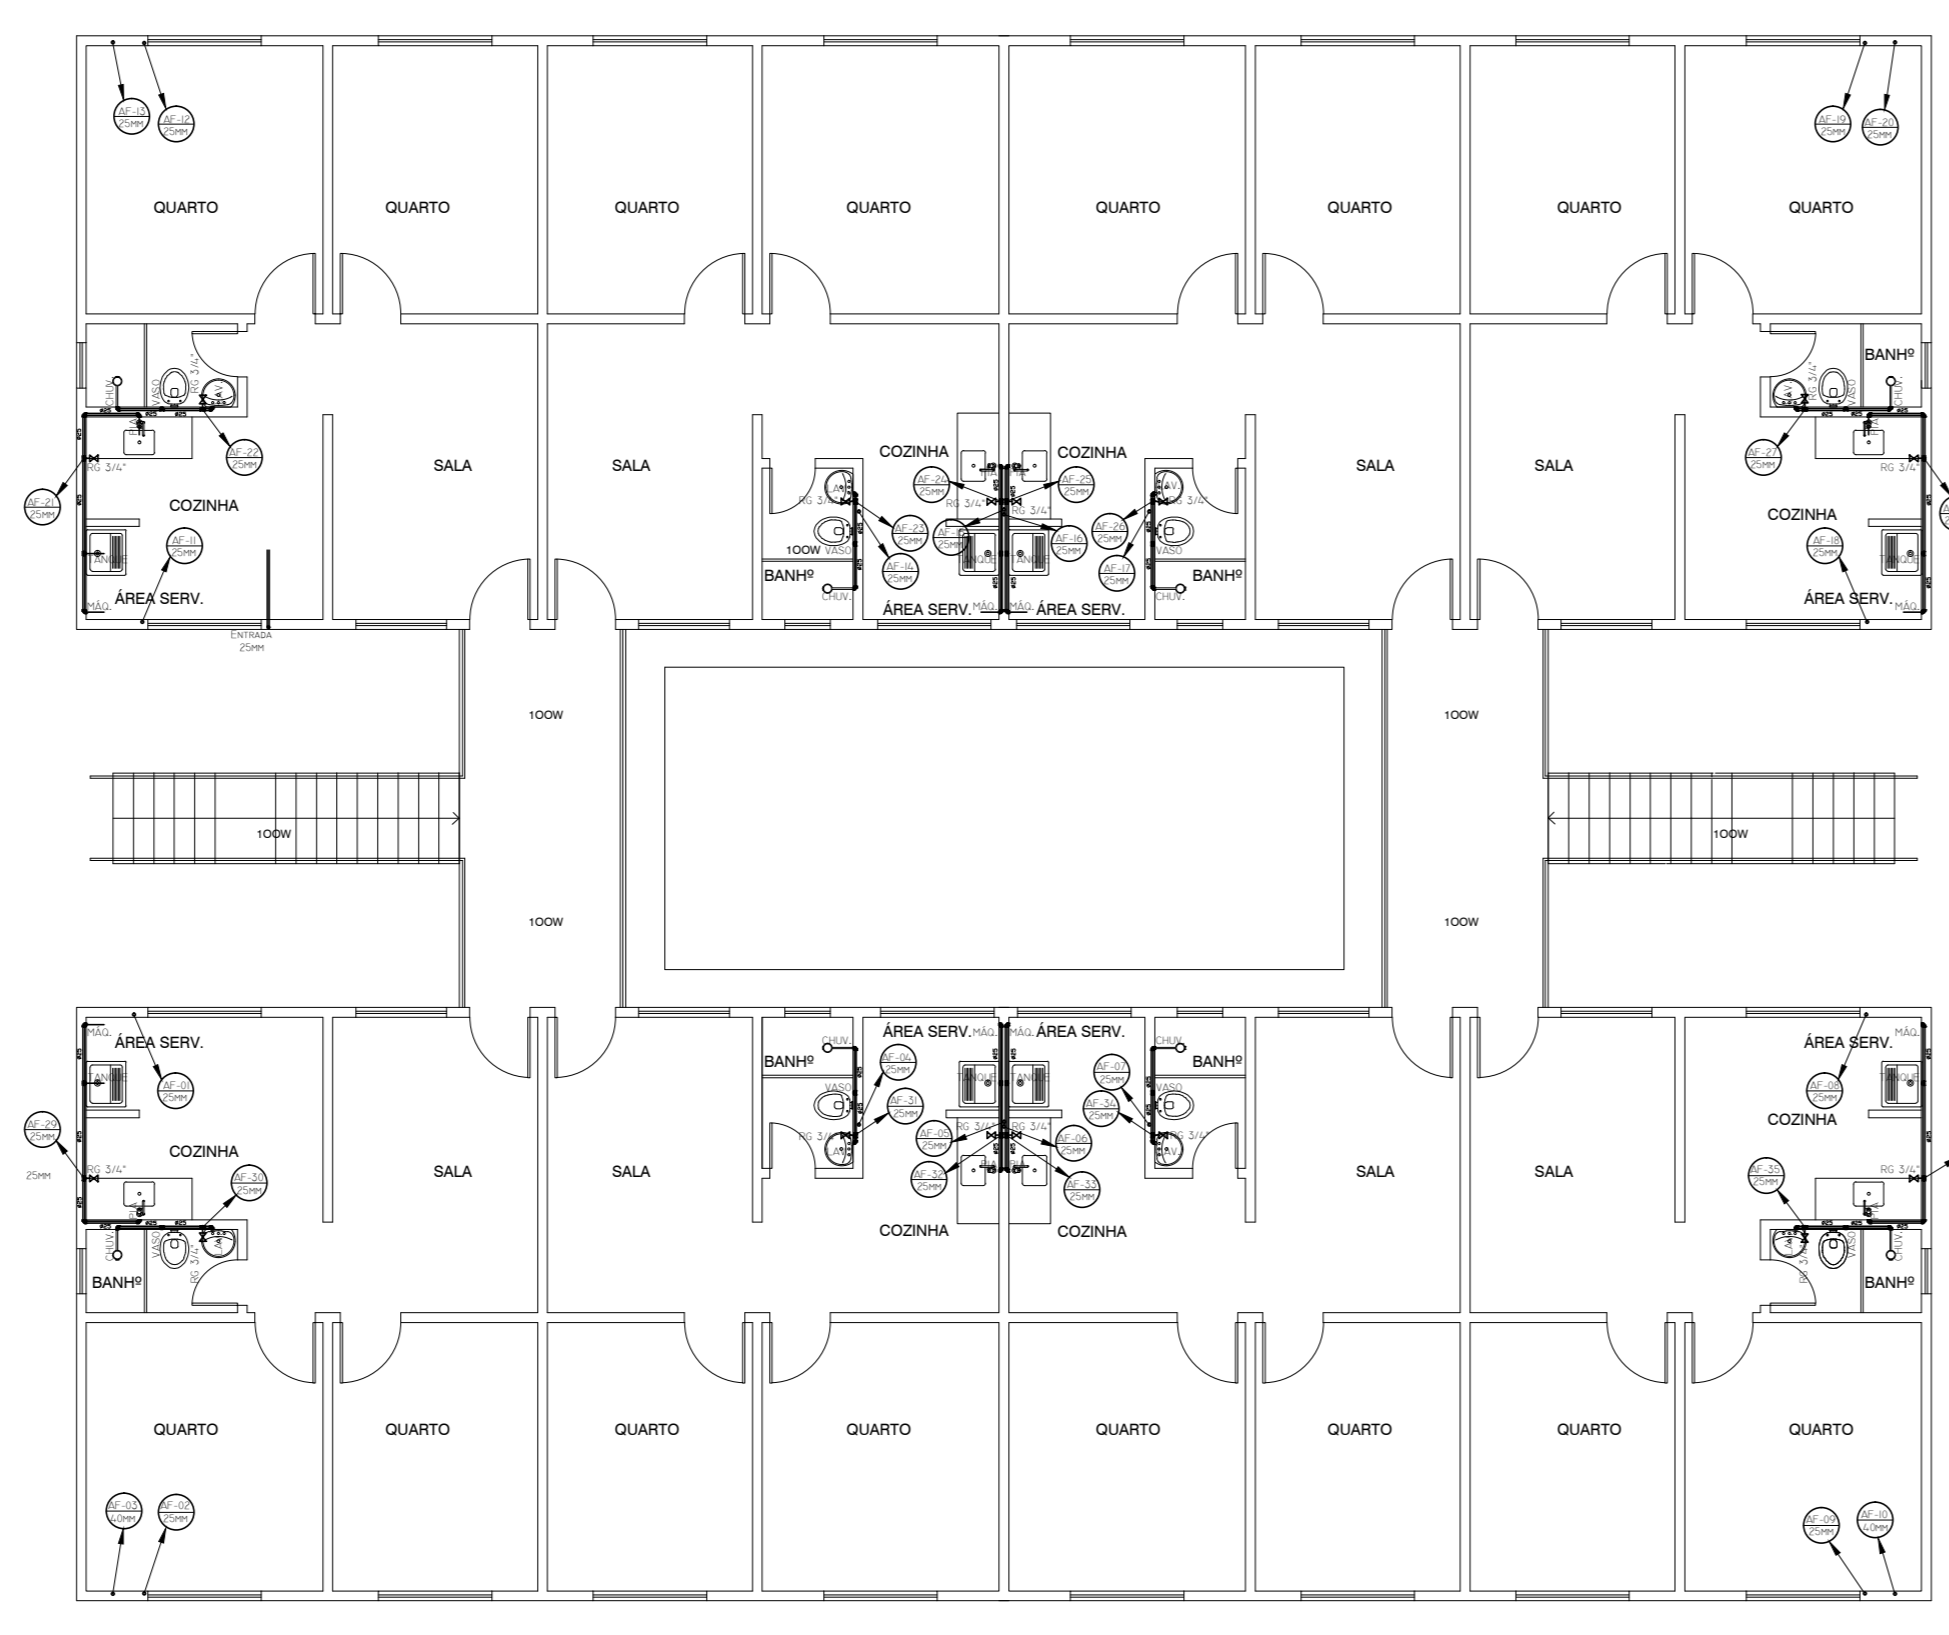

INSTALAÇÃO DE ÁGUA FRIA 1º PAV
ESC.: 1/100

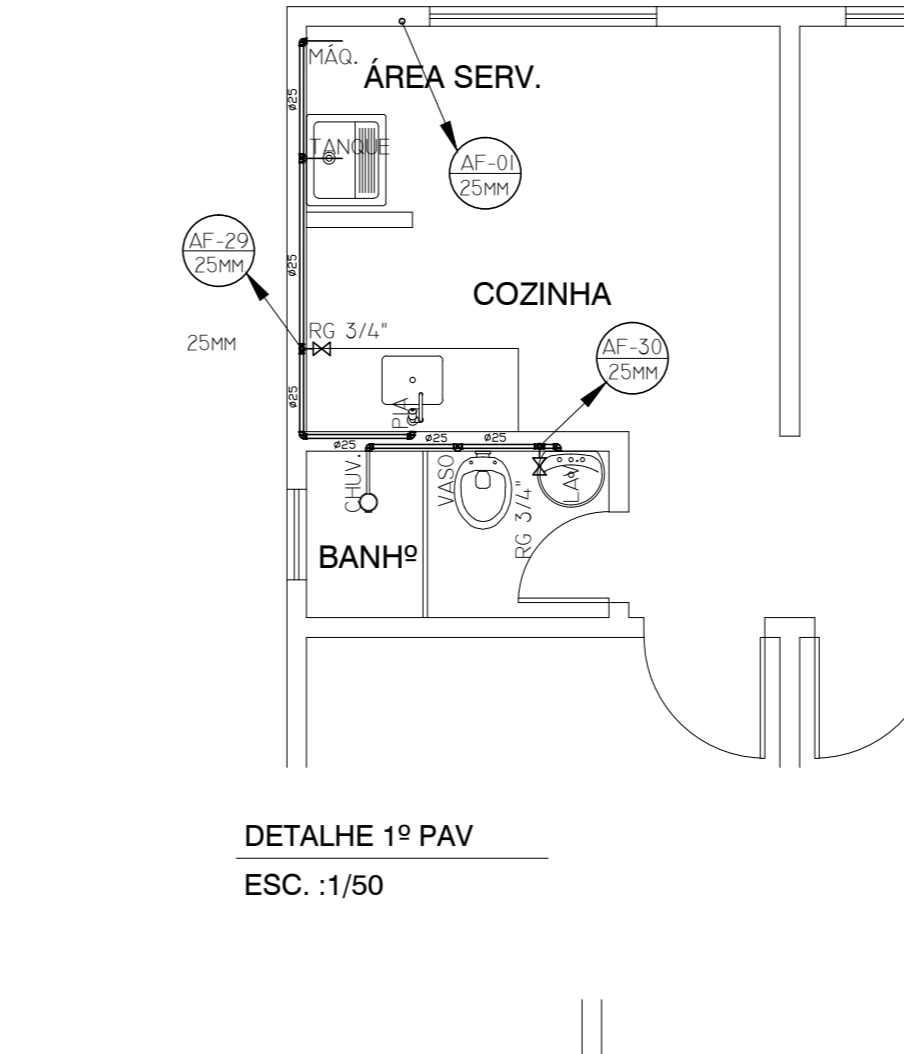

DETALHE 1º PAV
ESC.: 1/50

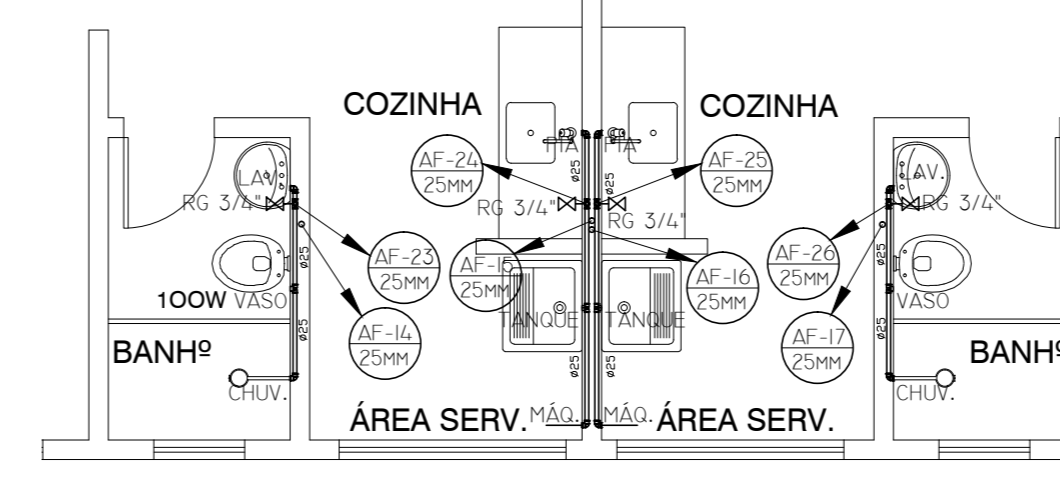

DETALHE 1º PAV
ESC.: 1/50

PREFEITURA MUNICIPAL DE ITABORAÍ
SECRETARIA MUNICIPAL DE HABITAÇÃO E POLÍTICAS SOCIAIS

Programa de Urbanização, Regularização e Integração de Assentamentos Precários

Rua Projetada em Área de Terra em Porto das Casas, Situada na Fazenda Nova Senhora da Conceição - Itaboraí - RJ



Instalação de Água Fria - 1º Pavimento (Banco Adaptado)

Projeto: 19

SM/PS - Secretaria Municipal de Habitação e Políticas Sociais
Claudio Ramundo Thomaz da Silva Neto
Vitoria de Paula Azevedo Rodrigues
Walter de Paula Azevedo Rodrigues



26.653.32 4P

22°41'00.217S 42°52'51.167O

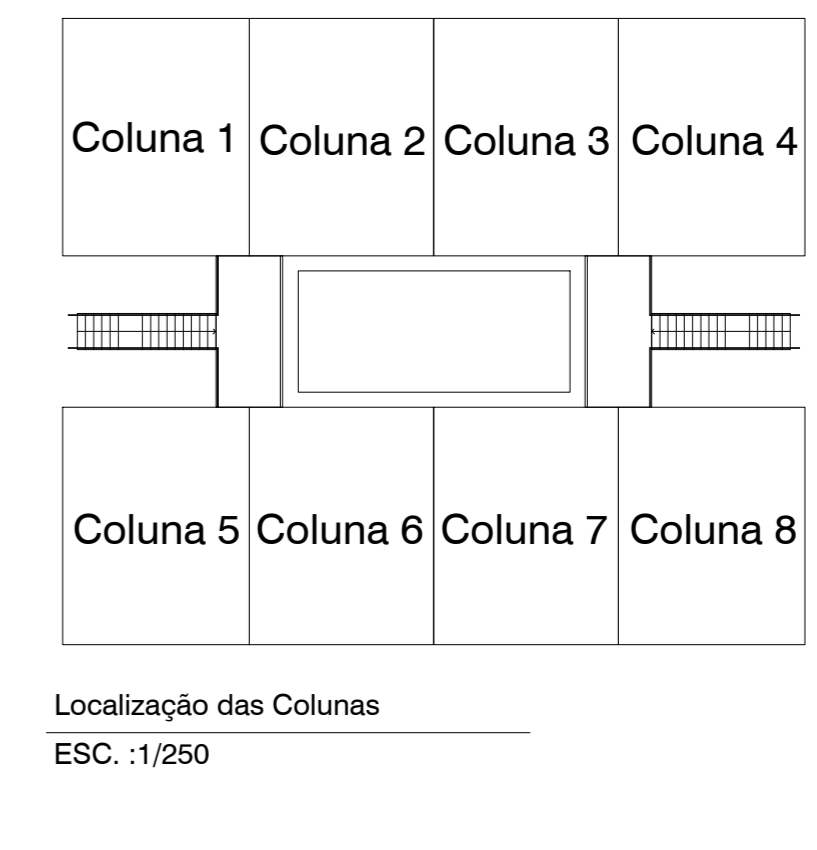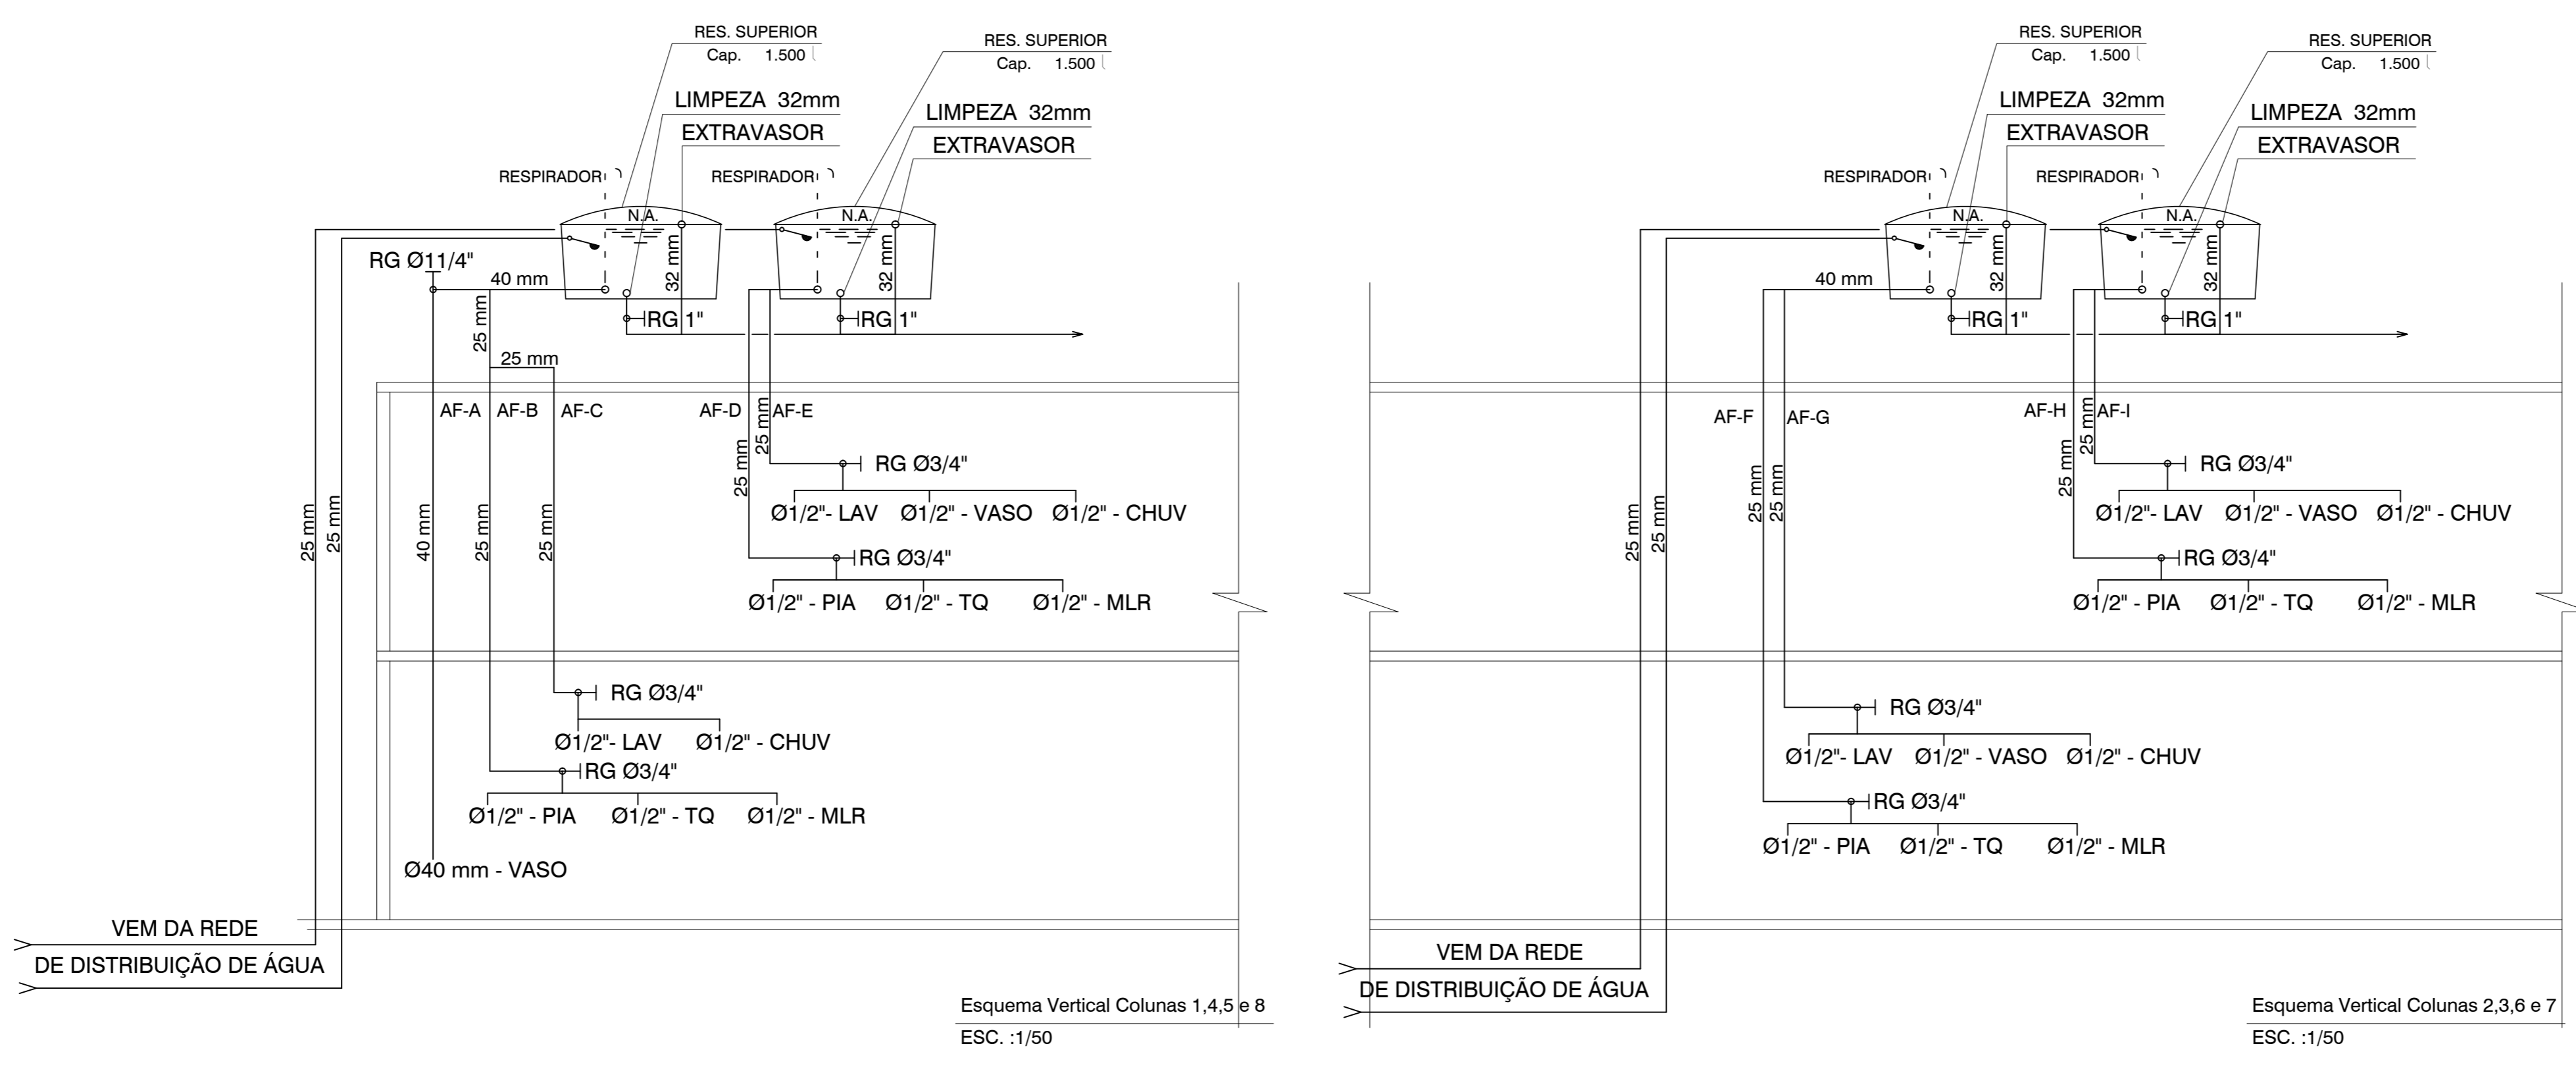

Quadro de Correspondência das Colunas d'água

Esquema Vertical	Coluna 1	Coluna 2	Coluna 3	Coluna 4	Coluna 5	Coluna 6	Coluna 7	Coluna 8
AF-A	AF-13			AF-20	AF-03			AF-10
AF-B	AF-11			AF-18	AF-01			AF-08
AF-C	AF-12			AF-19	AF-02			AF-09
AF-D	AF-21			AF-28	AF-29			AF-36
AF-E	AF-22			AF-27	AF-30			AF-35
AF-F		AF-15	AF-16			AF-04	AF-05	
AF-G		AF-14	AF-17			AF-03	AF-06	
AF-H		AF-24	AF-25			AF-32	AF-33	
AF-I		AF-23	AF-26			AF-31	AF-34	

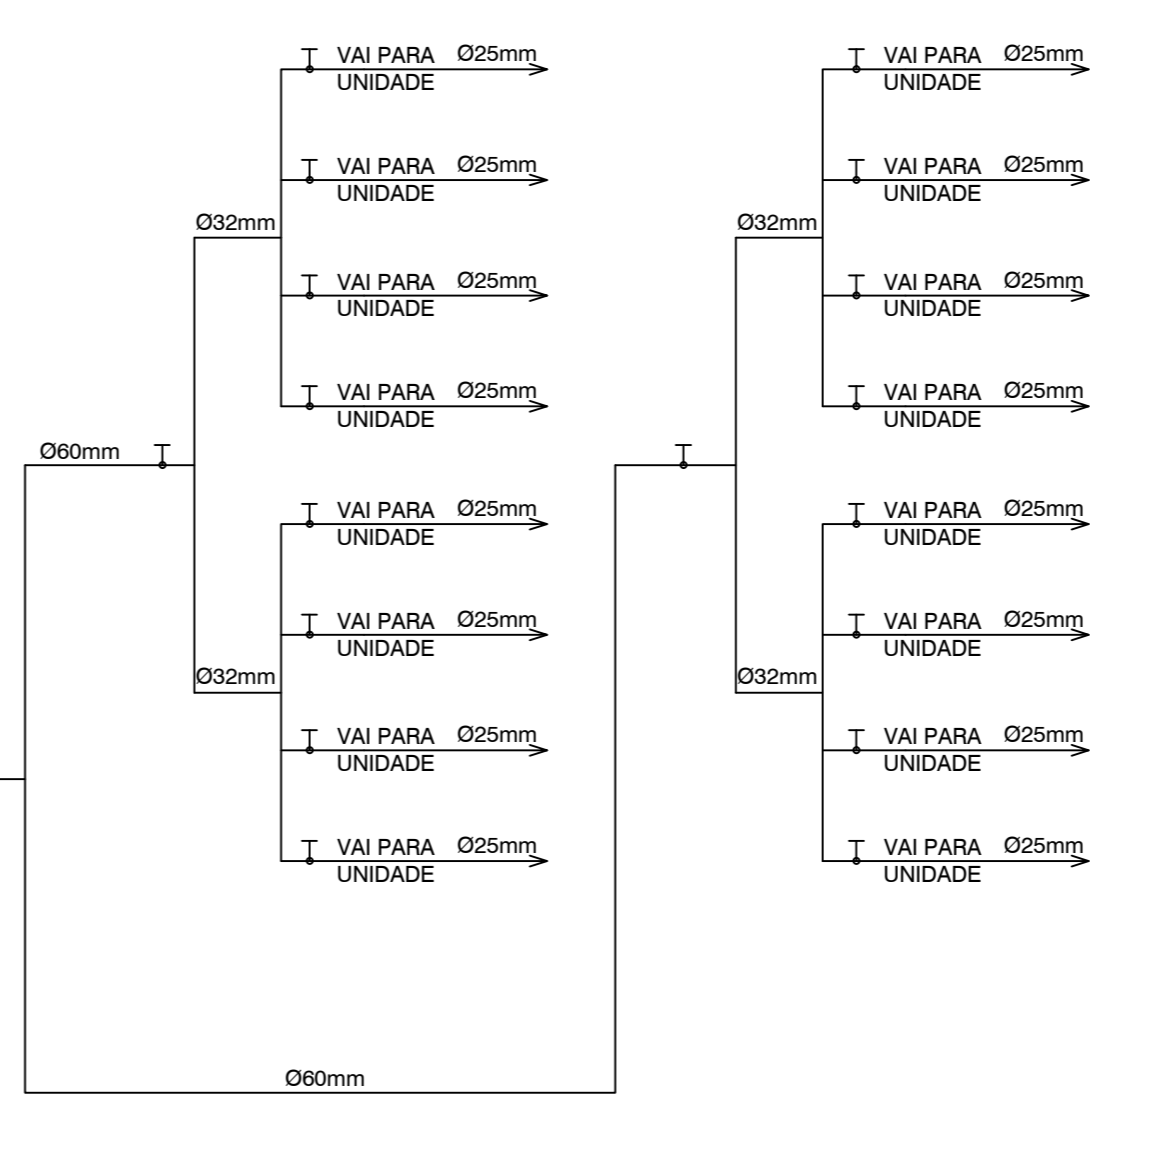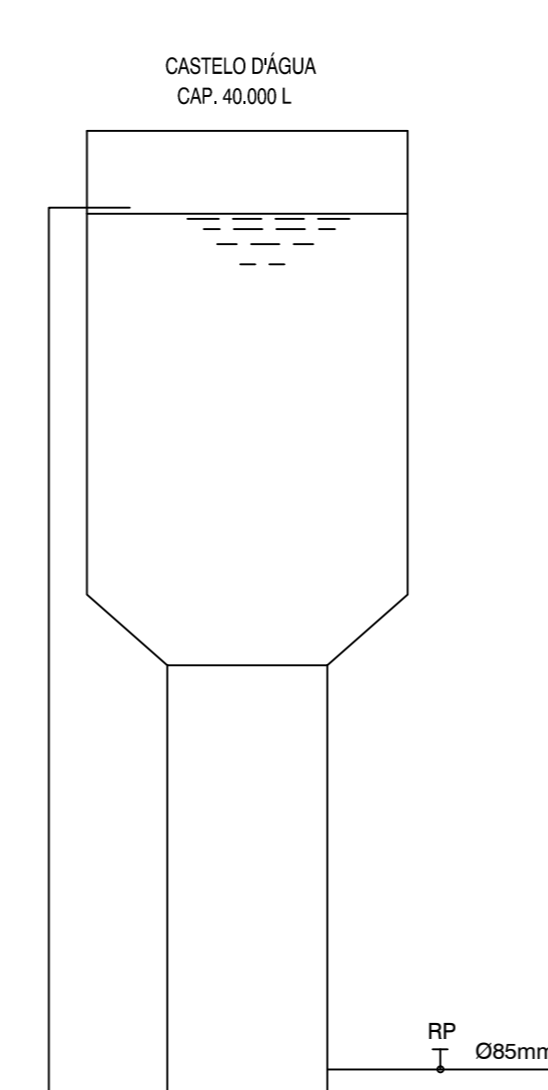

Esquema Vertical Reservatório e Distribuição
ESC.: 1/75

PREFEITURA MUNICIPAL DE ITABORAÍ
SECRETARIA MUNICIPAL DE HABITAÇÃO E POLÍTICAS SOCIAIS

Programa de Urbanização, Regularização e Integração de Assentamentos Precários

Rua Projetada em Área de Terra em Porto das Casas, Situada na Fazenda Nova Senhora da Conceição - Itaboraí - RJ


Esquema Vertical de Instalação Hidráulica

Projeto: 20

SM/PS - Secretaria Municipal de Habitação e Políticas Sociais
Claudio Ramundo Thomaz da Silva Neto
Vitoria de Paula Azevedo Rodrigues
Walter de Paula Azevedo Rodrigues

26.653.32 4P

22°41'00.217S 42°52'51.167O

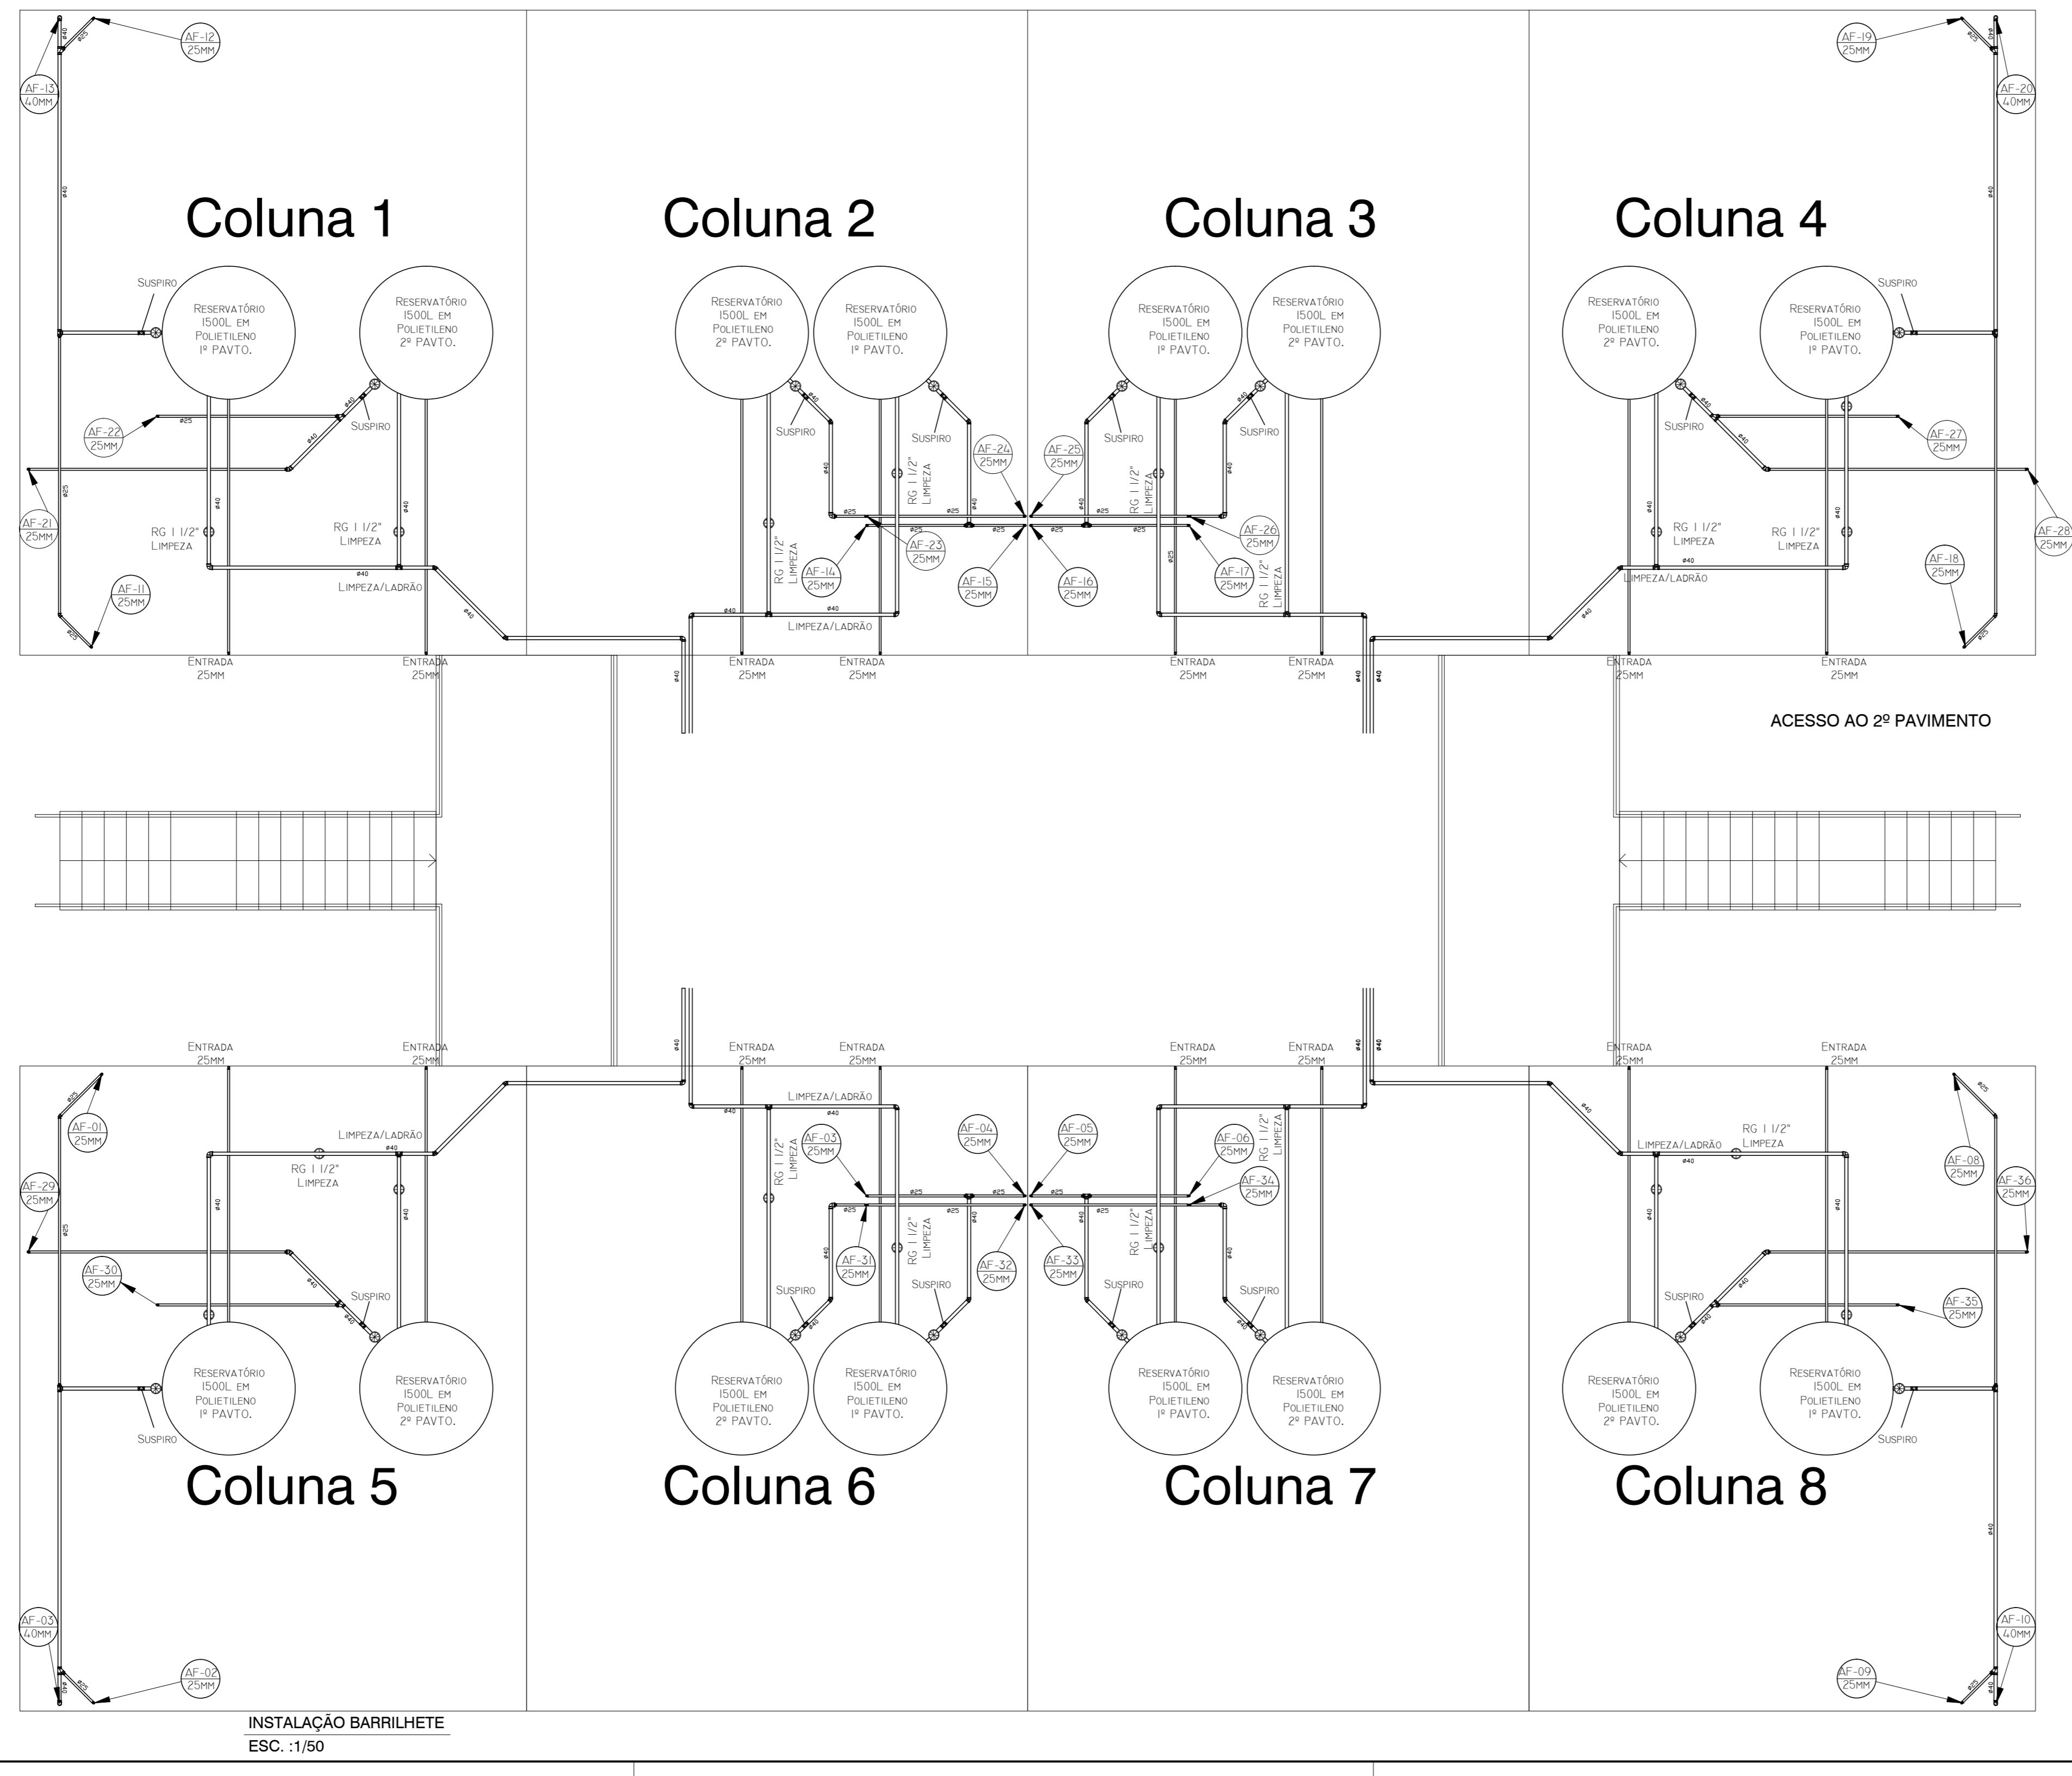

INSTALAÇÃO BARRILHETE
ESC.: 1/50

PREFEITURA MUNICIPAL DE ITABORAÍ
SECRETARIA MUNICIPAL DE HABITAÇÃO E POLÍTICAS SOCIAIS

Programa de Urbanização, Regularização e Integração de Assentamentos Precários

Rua Projetada em Área de Terra em Porto das Casas, Situada na Fazenda Nova Senhora da Conceição - Itaboraí - RJ

Projeto de Instalação de Barrilhete (Banco Adaptado)

Projeto: 21

SM/PS - Secretaria Municipal de Habitação e Políticas Sociais
Claudio Ramundo Thomaz da Silva Neto
Vitoria de Paula Azevedo Rodrigues
Walter de Paula Azevedo Rodrigues

26.653.32 4P

22°41'00.217S 42°52'51.167O