


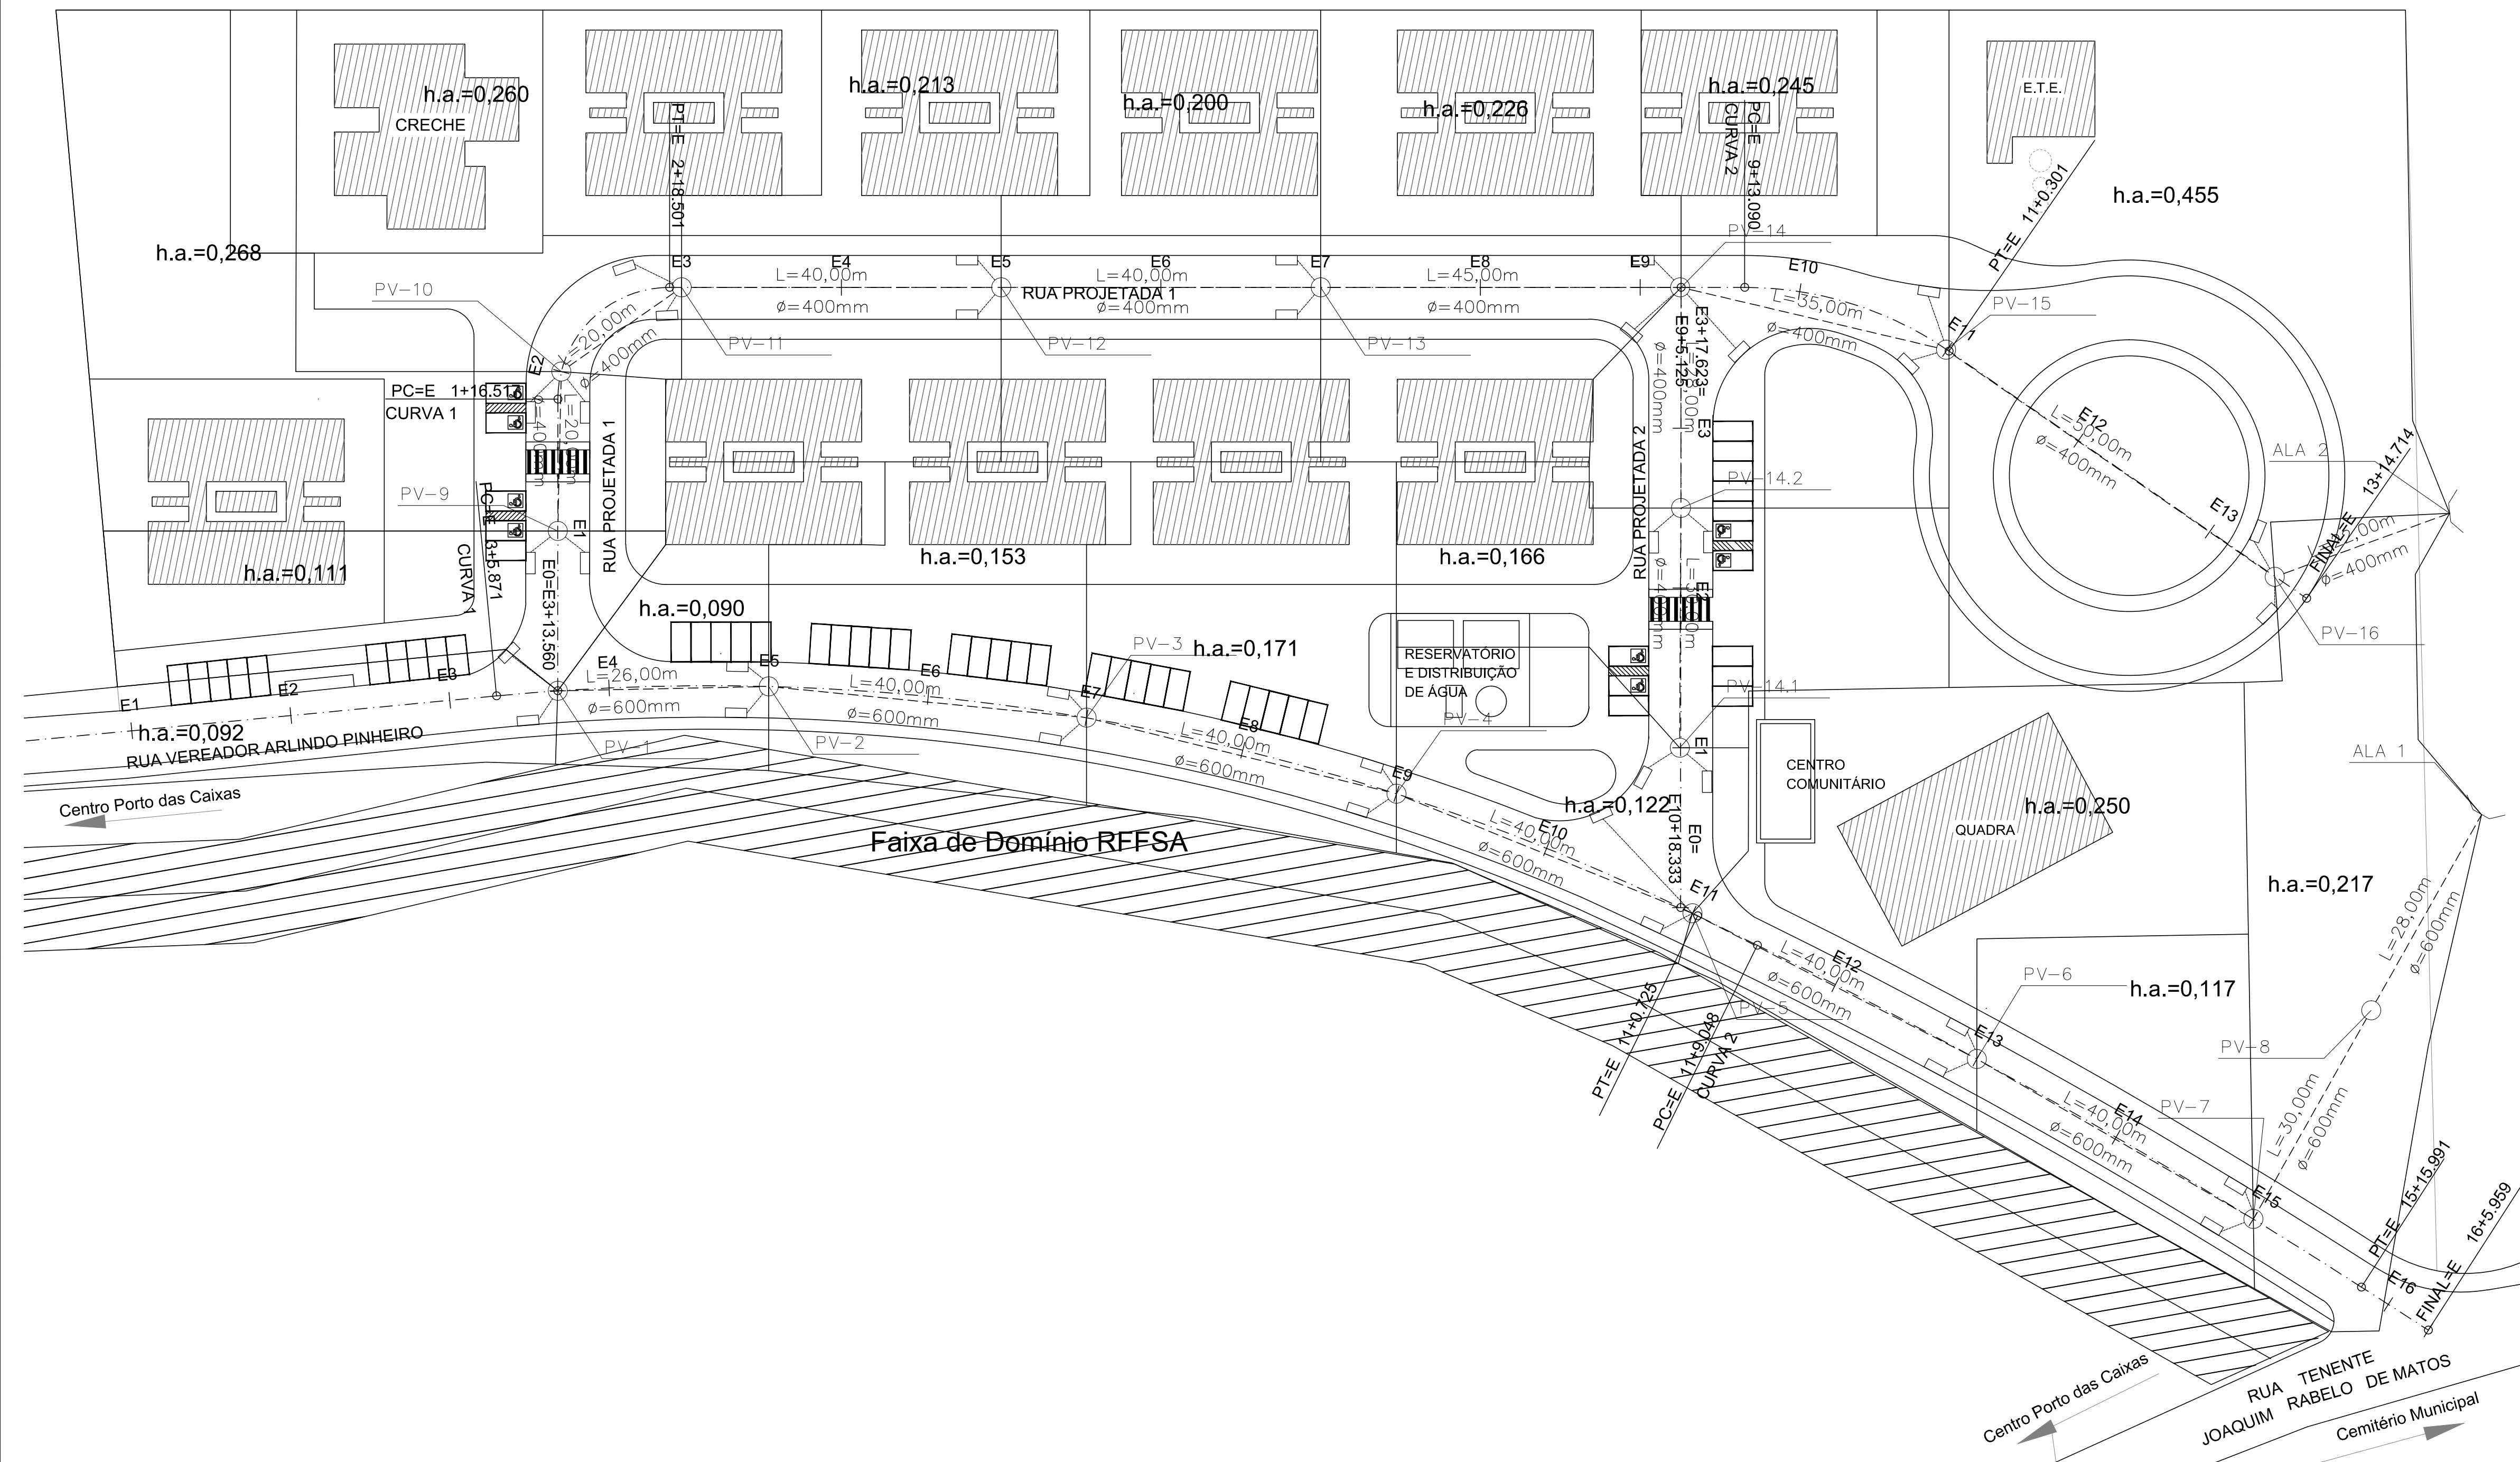

LEGENDAS:

- PV PROJETADO
- TUBO PROJETADO
- RALO PROJETADO
- RAMAL PROJETADO
- SUB- BACIAS PROJETADAS
- ALA PROJETADA



PREFEITURA MUNICIPAL DE ITABORAÍ
SECRETARIA MUNICIPAL DE HABITAÇÃO E POLÍTICAS SOCIAIS

Projeto: Programa de Urbanização, Regularização e Integração de Assentamentos Precários		DATA: Junho de 2016
Endereço: Rua Projetada em Área de Terra em Porto das Caixas, Situada na Fazenda Nossa Senhora da Conceição - Itaboraí - RJ		DISTRITO: 2º
Assunto: Projeto de Drenagem Urbana		ESCALA: 1/500
Órgão Solicitante: SM/IPS - Secretaria Municipal de Habitação e Políticas Sociais Secretário Municipal de Habitação: Clóvis Ramundo Thomé da Silva Neto Responsável pelo Projeto: Viviane de Paula Alvaranga Rodrigues		36
DESENHISTA: Ricardo De Araújo Souza Assinatura: Assinatura:		
Área do Terreno: 26.653,32 m²	LATITUDE: 22°4'15,21"S	LONGITUDE: 42°52'31,16"O