


Forma do pavimento COB  
ESCALA 1:50

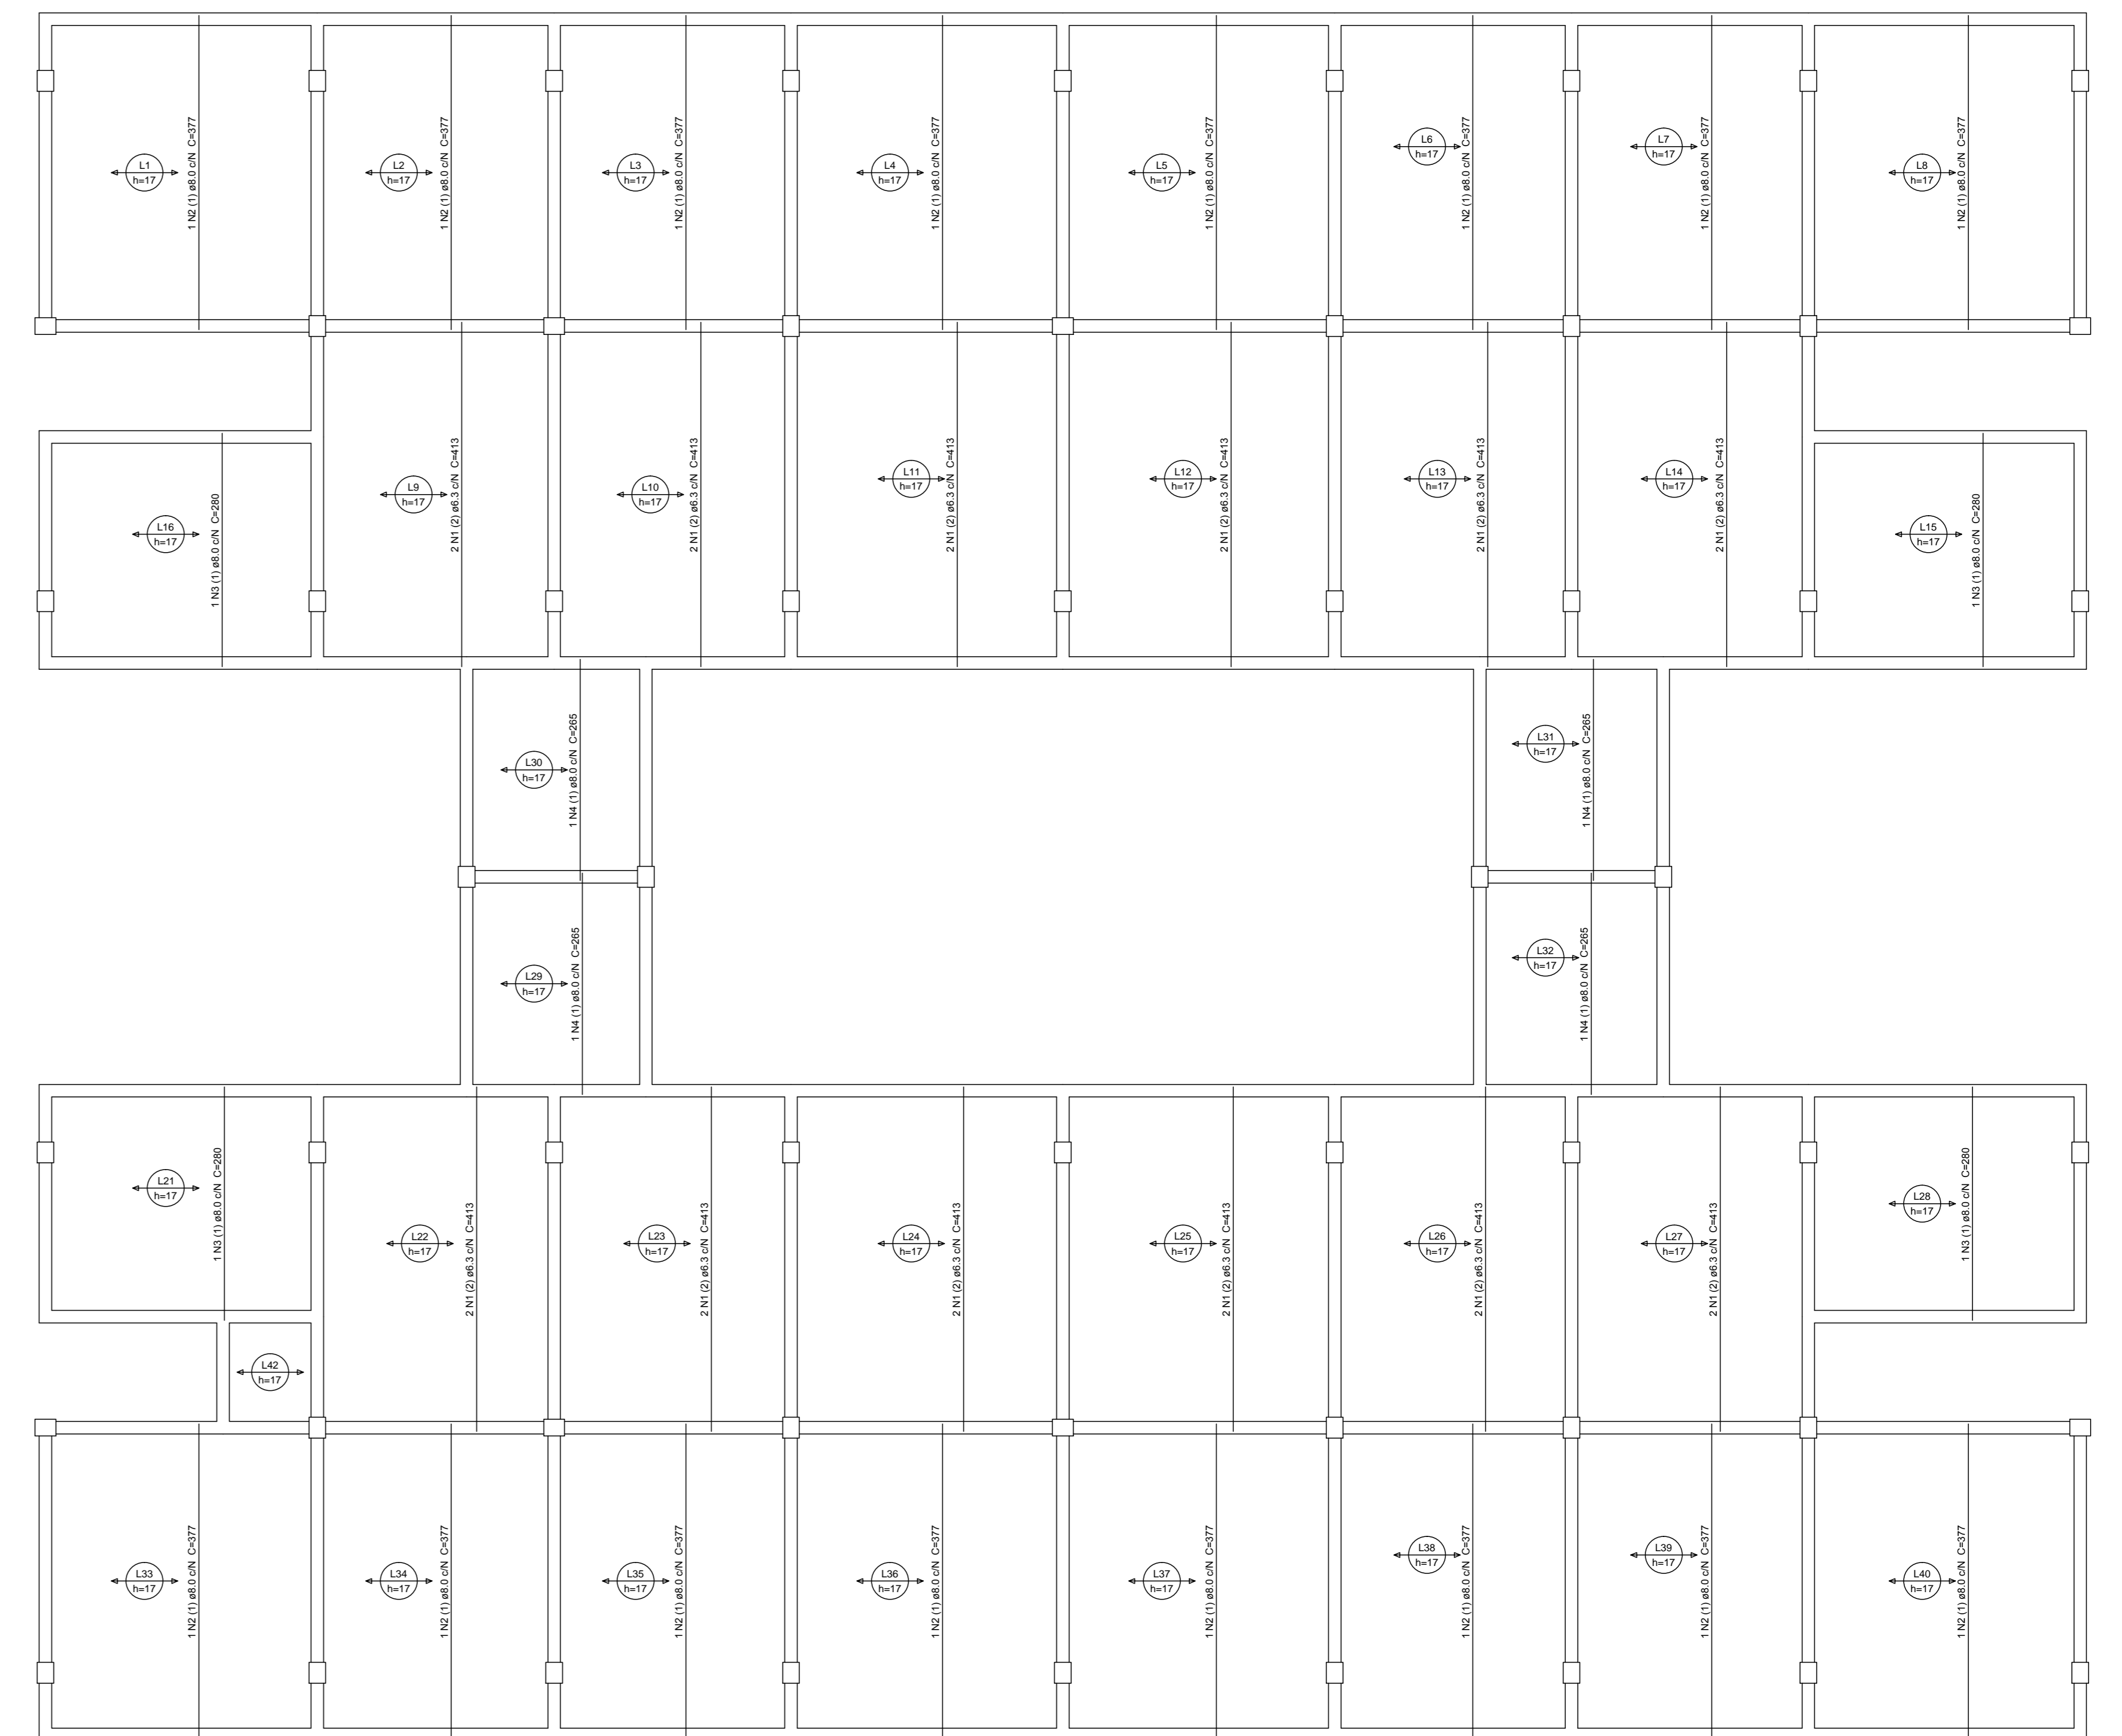

Armação posada das lajes do pavimento COB (lajes)  
ESCALA 1:50

Relação do aço

| ACO  | N | DIAM | Q  | UNID | C. TOTAL |
|------|---|------|----|------|----------|
| CASO | 1 | 6,3  | 24 | 911  | 3912     |
|      | 2 | 8,0  | 16 | 377  | 602      |
|      | 3 | 8,0  | 4  | 280  | 1120     |
|      | 4 | 8,0  | 4  | 285  | 1060     |

Resumo do aço

| ACO         | DIAM | C. TOTAL | PREÇO | 101 | 102 |
|-------------|------|----------|-------|-----|-----|
| CASO        | 6,3  | 963      | 963   | 963 | 963 |
|             | 8,0  | 822      | 822   | 822 | 822 |
| FEBEL TOTAL |      |          |       |     |     |
| CASO        | 6,3  |          |       |     |     |

- NOTAS:
1. Qualquer alteração neste projeto, só poderá ser com a autorização do autor;
  2. verificar conformidades com a topografia do terreno;
  3. verificar conformidades com as normas: NBR 6118 e NBR 6122;
  4. revisão e/ou alteração deste projeto somente com autorização do autor;
  5. confirmar medidas, antes do início dos serviços;
  6. sondagem geotécnica do terreno: MCS SINDAS E CDNSTRUÇÕES LTDA;
  7. RADIER: preparar o solo para 2 kgf/cm<sup>2</sup>.

**Itaboraí**  
PREFEITURA MUNICIPAL DE ITABORAÍ  
SECRETARIA MUNICIPAL DE HABITAÇÃO E POLÍTICAS SOCIAIS

Programa de Urbanização, Regularização e Integração de Assentamentos Precários

Rua Projeteada em Área de Terra em Porto das Caixas, Situada na Fazenda Nossa Senhora da Conceição - Itaboraí - RJ

Armações das Lajes Cobertura

SMH - Secretaria Municipal de Habitação e Políticas Sociais  
Gestor: Fossard

Projeto: 2º  
Índice: 49

25.653,32 m<sup>2</sup> | 22°41'50,21" S | 42°52'31,50" W